

SOUHLAS S PLATNOSTÍ DOKUMENTACE:

POLICIE ČESKÉ REPUBLIKY - DOPRAVNÍ INSPEKTORÁT

SÚS

BRUMOVICE

KOBYLÍ

VRBICE

VELKÉ BÍLOVICE

VELKÉ PAVLOVICE

NĚMČICKÝ

BOŘETICE




PROJEKČNÍ ČINNOST TRVALÉ A PŘECHODNÉ DOPRAVNÍ ZNAČENÍ PRODEJ DOPRAVNÍHO ZNAČENÍ A ZAŘÍZENÍ

info@dosig.cz





www.dosig.cz

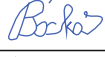VEDOUČÍ PROJEKTANT	ING. FILIP HRUBÝ		DOSIG s.r.o. Bratislavská 929/67, 69145 Podivín IČ: 14001055 DIČ: CZ14001055	
ZODPOVĚDNÝ PROJEKTANT	ING. KATEŘINA BORECKÁ			
VYPRACOVAL	ING. DANIEL KARPOV		Ing. Daniel Karpov Projekce a příprava 777 739 121 dkarpov@dosig.cz	
KRAJ: JIHMORAVSKÝ	OKRES: BŘECLAV			
NÁZEV: Vinařská 50 (2025)			ZÁKAZNÍK	
			FORMÁT	6x A4
TERMÍN: 28.06.2025			ČÍSLO ZAKÁZKY	Z25194
			ČÍSLO LISTU	1/6
OBSAH SCHÉMATU: SITUACE PŘECHODNÉHO DOPRAVNÍHO ZNAČENÍ				



VINAŘSKÁ 50 - 2025

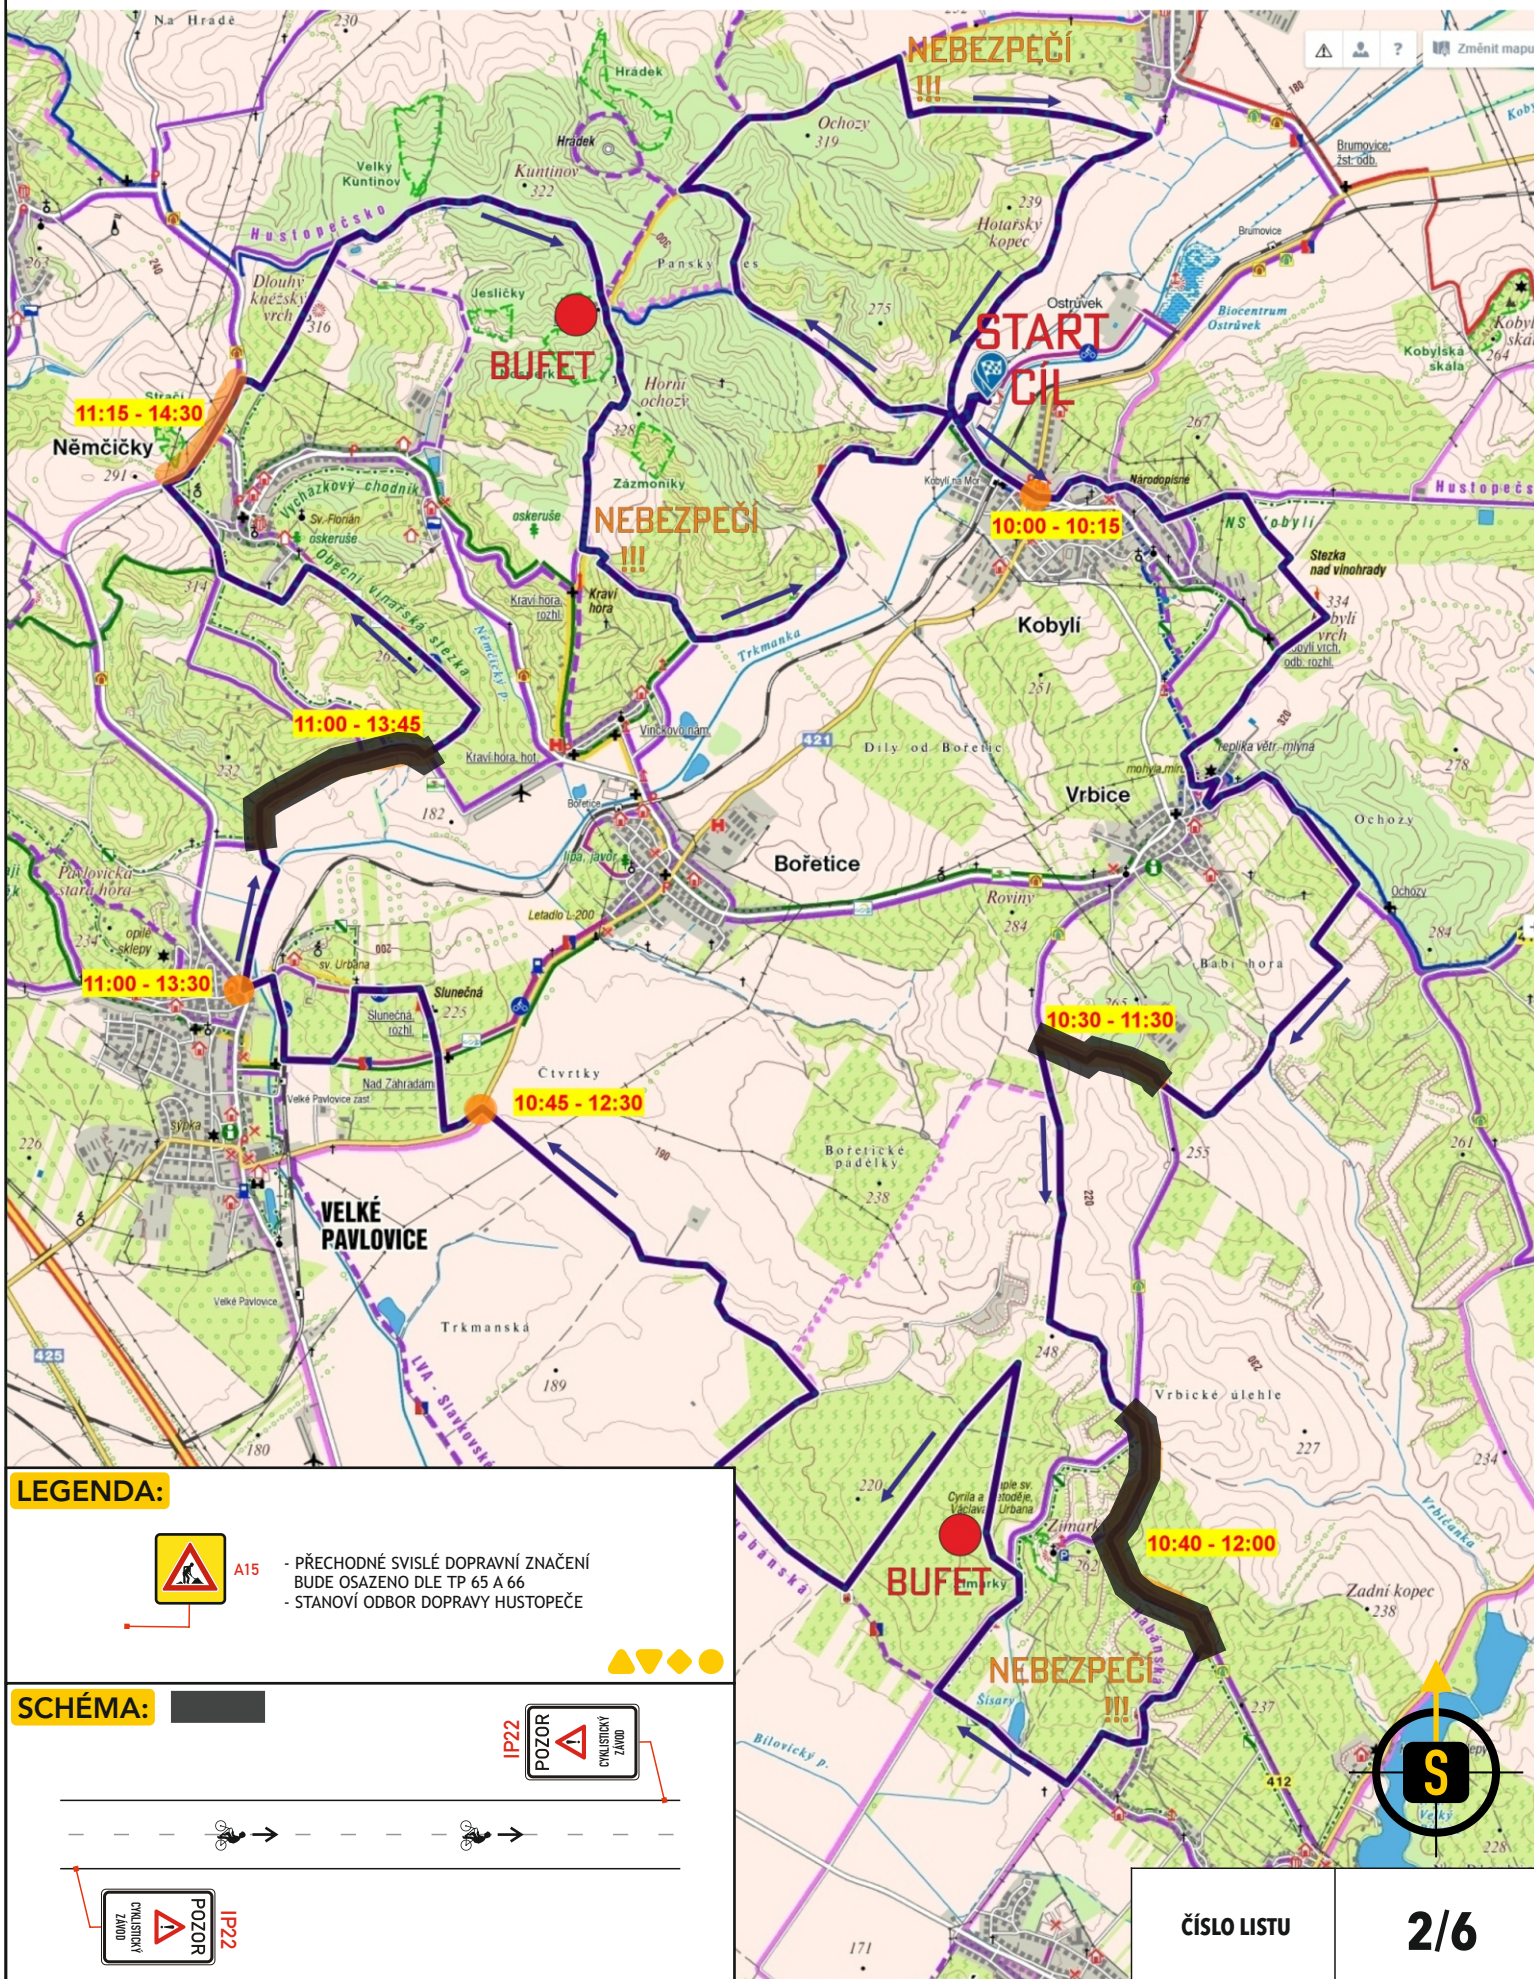

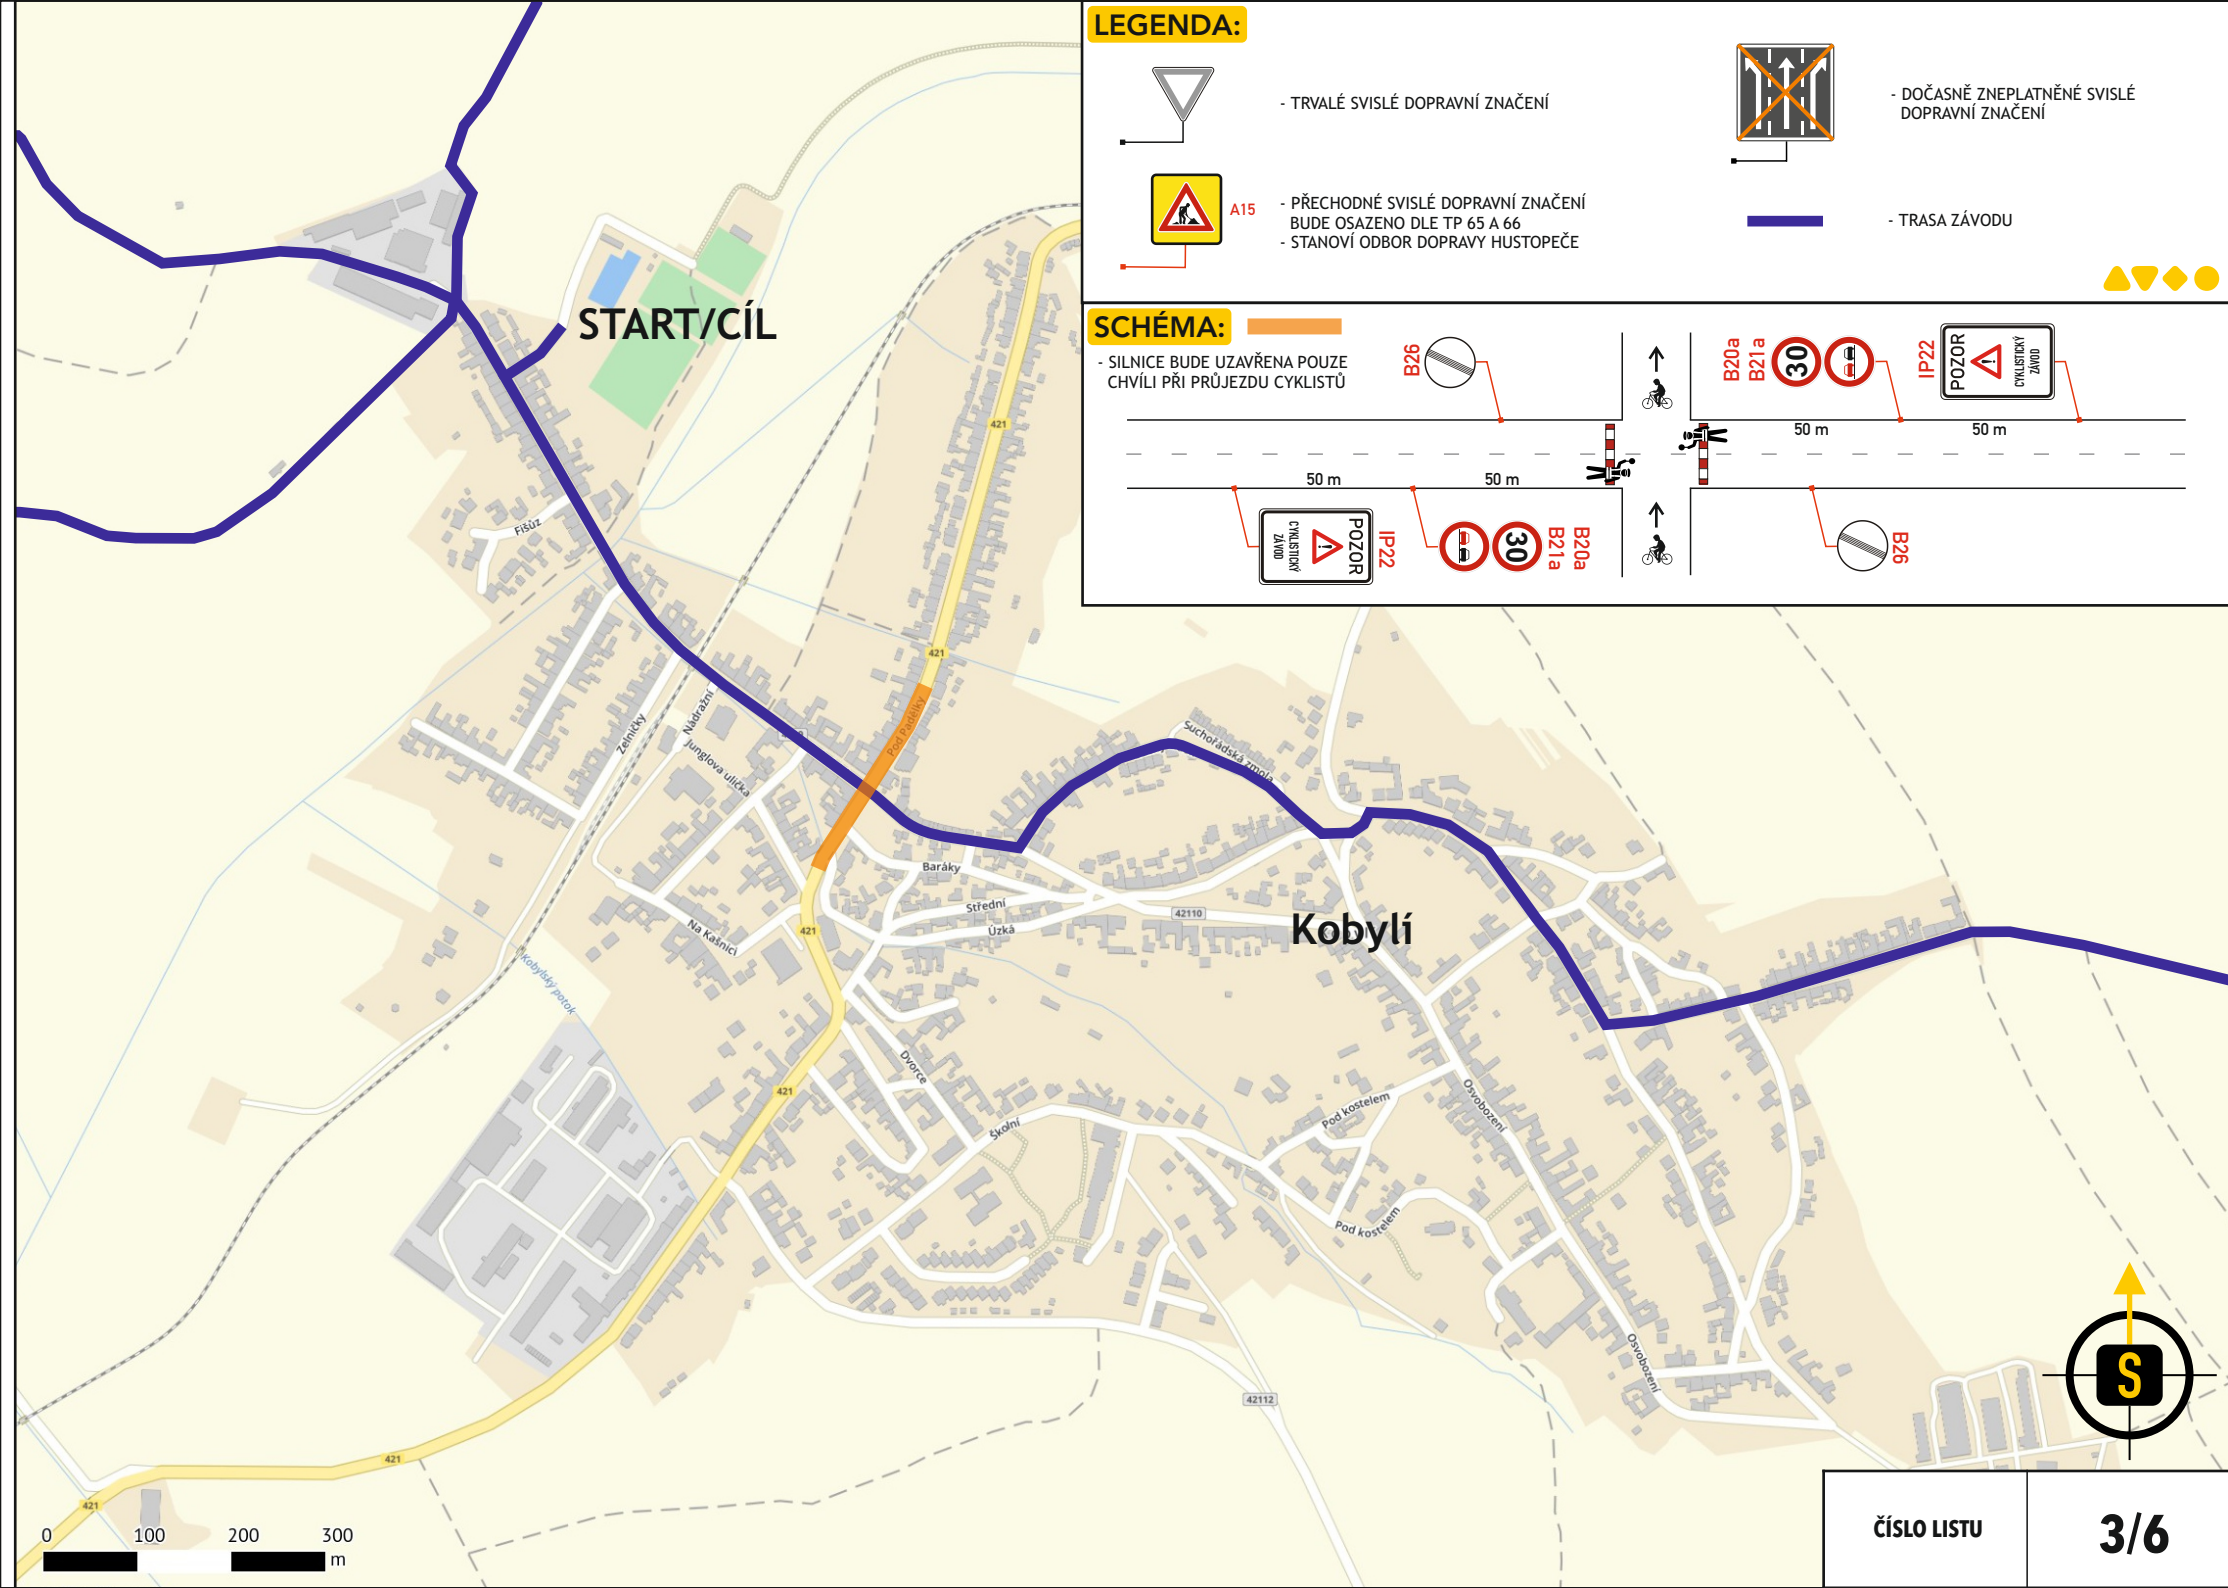

LEGENDA:



- TRVALÉ SVISLÉ DOPRAVNÍ ZNAČENÍ



A15
- PŘECHODNÉ SVISLÉ DOPRAVNÍ ZNAČENÍ
BUDE OSAŽENO DLE TP 65 A 66
- STANOVÍ ODBOR DOPRAVY HUSTOPEČE



- DOČASNĚ ZNEPLATNĚNÉ SVISLÉ DOPRAVNÍ ZNAČENÍ





- TRASA ZÁVODU



SCHÉMA:

- SILNICE BUDE UZAVŘENA POUZE CHVÍLI PŘI PRŮJEZDU CYKLISTŮ

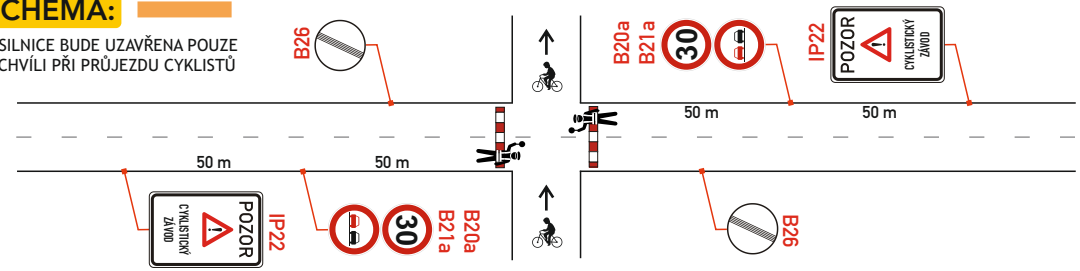

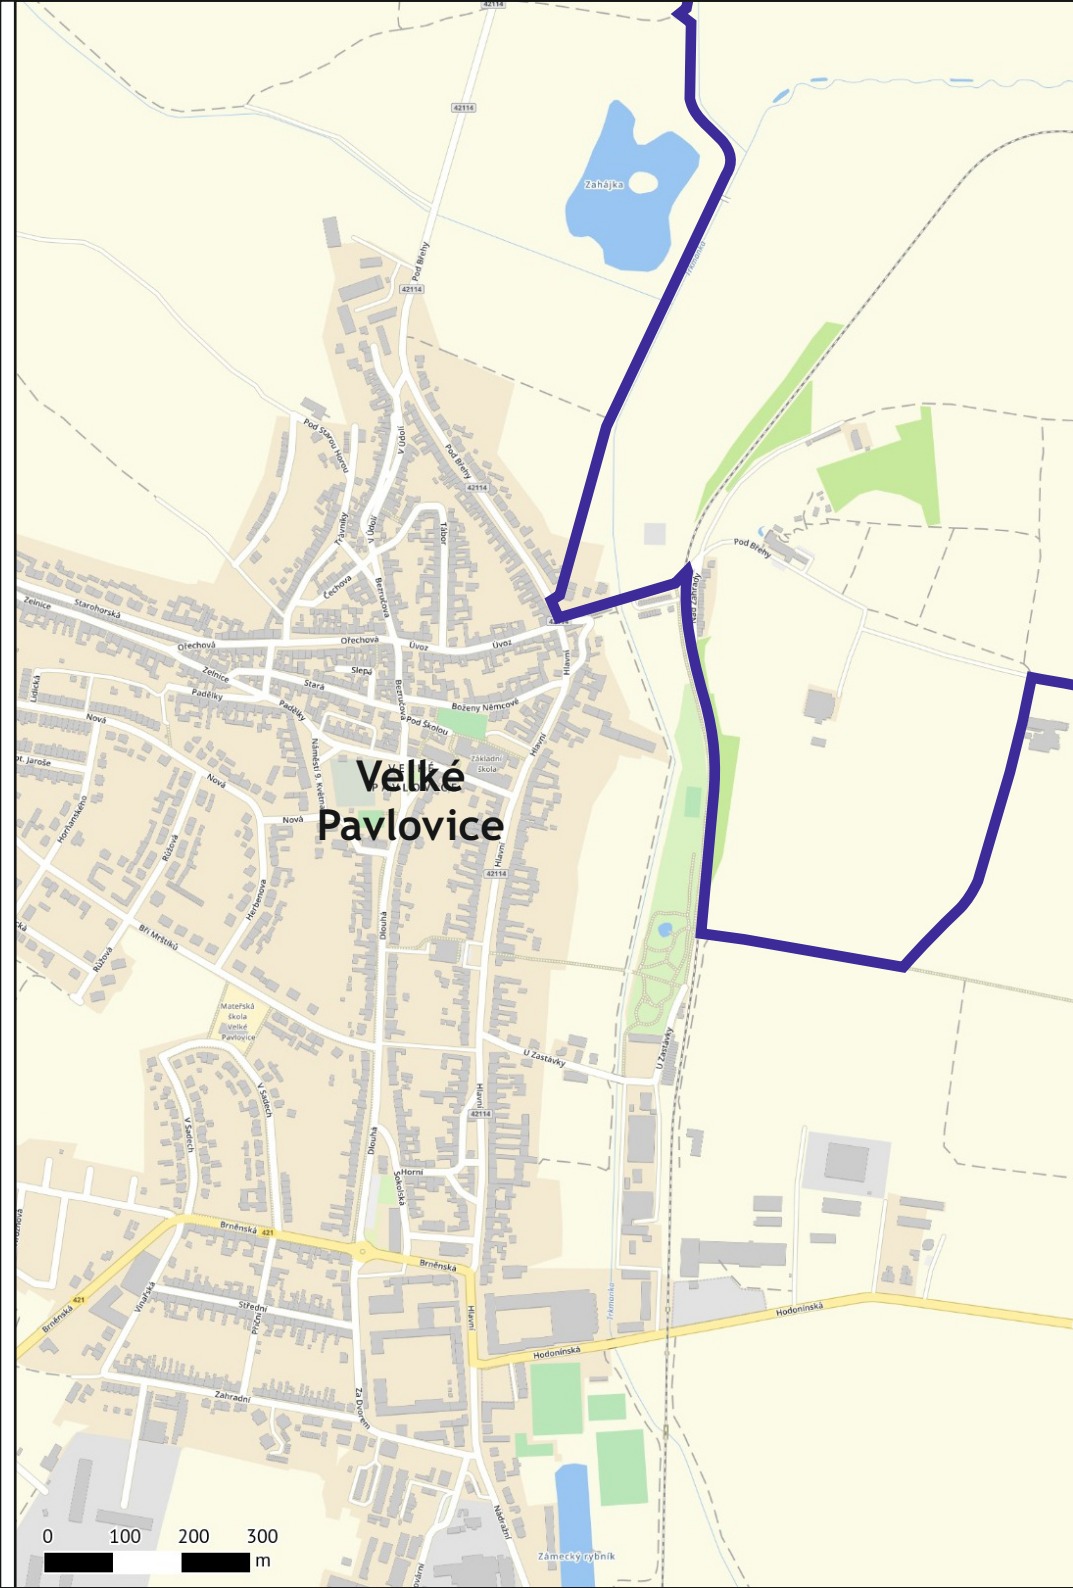

LEGENDA:



- TRVALÉ SVISLÉ DOPRAVNÍ ZNAČENÍ



A15
- PŘECHODNÉ SVISLÉ DOPRAVNÍ ZNAČENÍ
BUDE OSAŽENO DLE TP 65 A 66
- STANOVÍ ODBOR DOPRAVY HUSTOPEČE



- DOČASNĚ ZNEPLATNĚNÉ SVISLÉ
DOPRAVNÍ ZNAČENÍ




- TRASA ZÁVODU



SCHÉMA:


- SILNICE BUDE UZAVŘENA POUZE
CHVÍLI PŘI PRŮJEZDU CYKLISTŮ

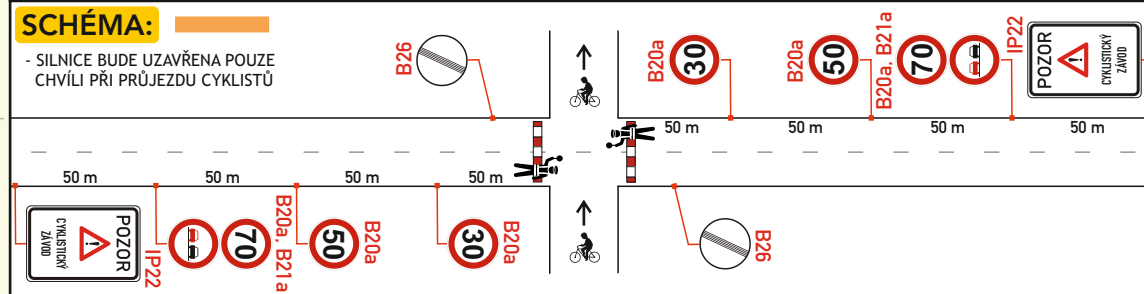


ČÍSLO LISTU

4/6

0 100 200 300
m

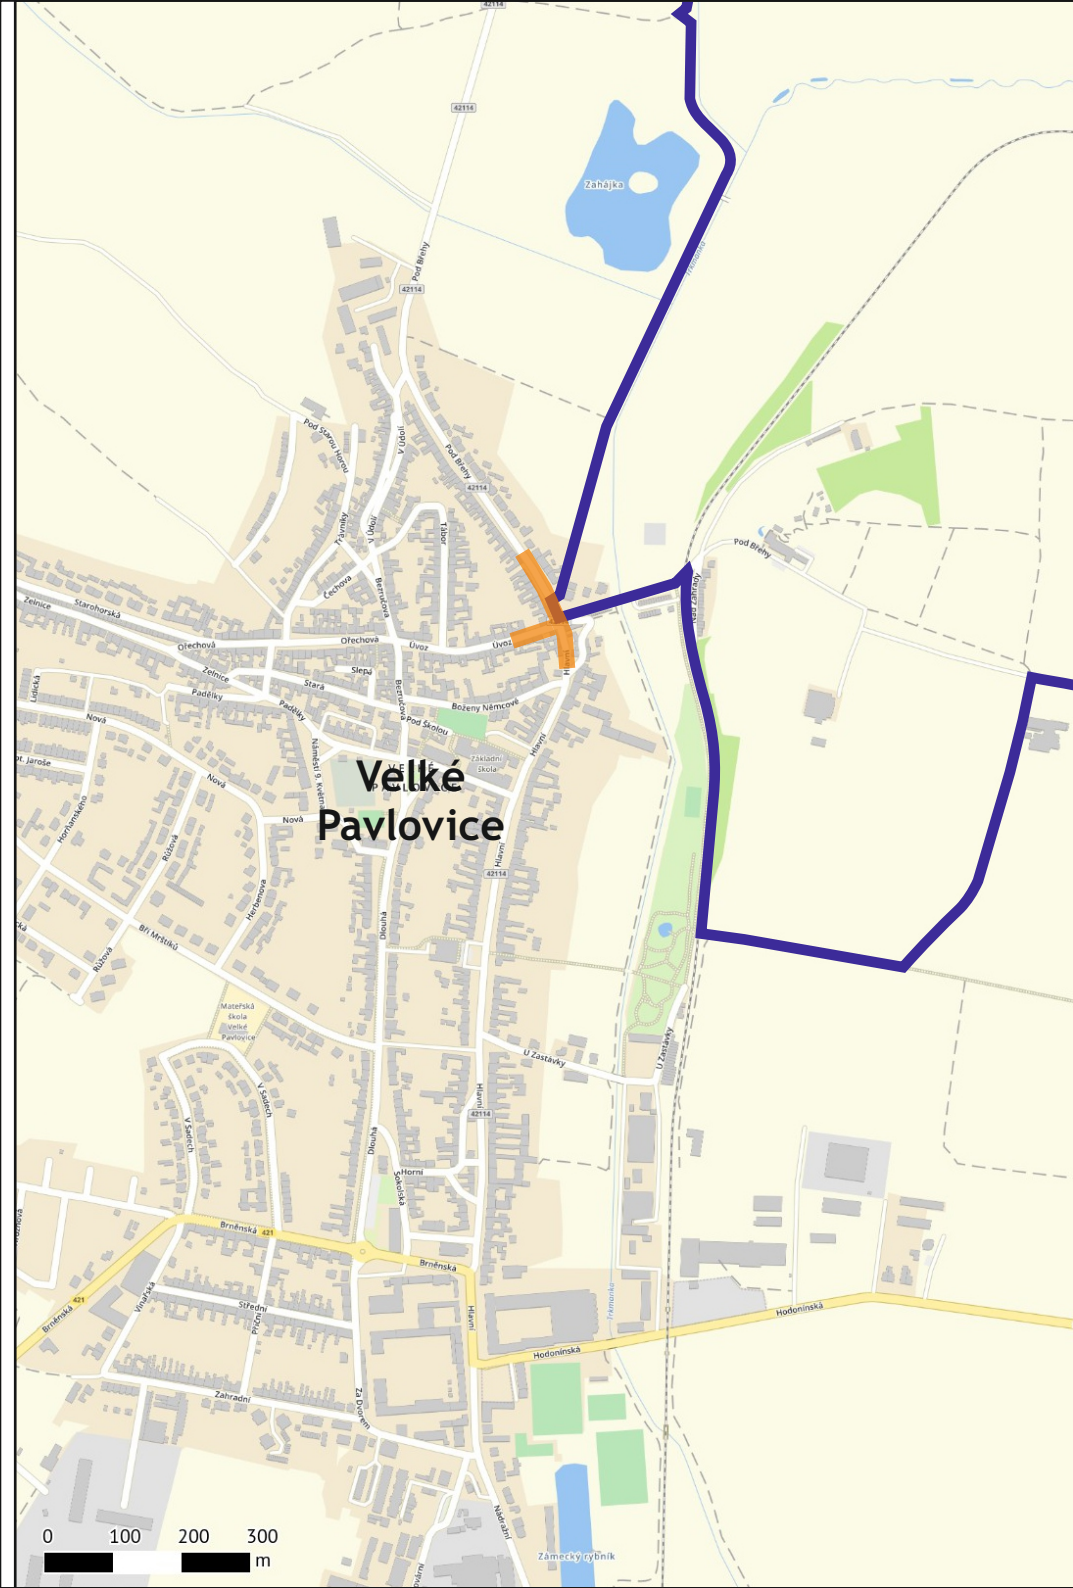

LEGENDA:

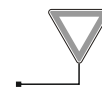

- TRVALÉ SVISLÉ DOPRAVNÍ ZNAČENÍ



A15 - PŘECHODNÉ SVISLÉ DOPRAVNÍ ZNAČENÍ
BUDE OSAŽENO DLE TP 65 A 66
- STANOVÍ ODBOR DOPRAVY HUSTOPEČE



- DOČASNĚ ZNEPLATNĚNÉ SVISLÉ
DOPRAVNÍ ZNAČENÍ




- TRASA ZÁVODU



SCHÉMA:

- SILNICE BUDE UZAVŘENA POUZE
CHVÍLI PŘI PRŮJEZDU CYKLISTŮ

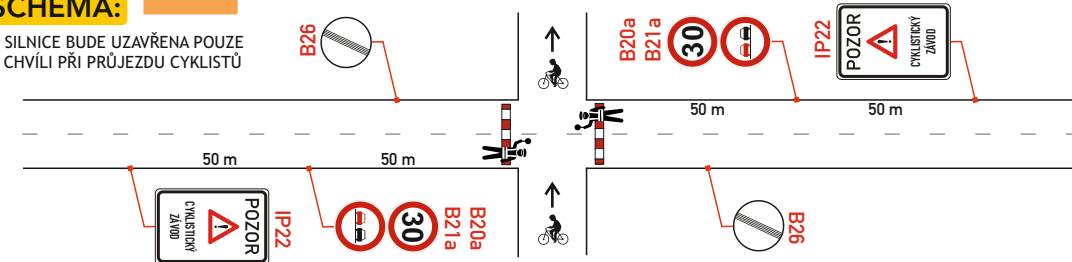

LEGENDA:



- TRVALÉ SVISLÉ DOPRAVNÍ ZNAČENÍ



- PŘECHODNÉ SVISLÉ DOPRAVNÍ ZNAČENÍ
BUDE OSAŽENO DLE TP 65 A 66
- STANOVÍ ODBOR DOPRAVY HUSTOPEČE



- DOČASNĚ ZNEPLATNĚNÉ SVISLÉ DOPRAVNÍ ZNAČENÍ



- TRASA ZÁVODU



SCHÉMA:

