

Schéma 1



záběr vozovky: 1750m²

- IP22-osadit 7 dní předem**
- DZ budou osazeny dle TP 65.66 a tech. listů pro osazování přenosného DZ, přechodného VDZ dle TP 133.66
- stavba zajistí ohrazení výkopu stavebním opencím nebo Z2



Legenda zařízení stavby, obj. trasy, výkopy :
 výkop kanalizace : —
 výkop vodovod : —
 přemostění těžké š. min. 3m : ■
 objízdňá trasa : - - - - -

Legenda značení ve schématu /barva popisu :
 přenosné SDZ :
 stávající SDZ :
 stávající SDZ zakrýt / zrušit:
 záběr vozovky :
 stávající záběr :

Legenda značení přenosného, stávajícího :
 přenosné DZ stávající:
 přenosné DZ stávající zakrýt / zrušit:
 přenosné DZ stávající již zakryto:


VYPRACOVAL : Vosmek Filip		
KONTROLOVAL : Ing. Končelík Jiří		
obsah schématu :		kontakt :
PŘECHODNÉ DOPRAVNÍ ZNAČENÍ		SIGNEX, spol. s r.o., Holzova, 138, 627 00 Brno Tel.: 545 226 021-4, mistr: 602 58 23 25 Služba mimo pracovní dobu: tel.: 602 571 312 email: signex@signex.cz
úplná uzavírka		
místo akce/název :		číslo objednávky / datum :
Kobylí rekonstrukce vodovodu a kanalizace		250141 25.2.2025
		strana : 1

Schéma 2

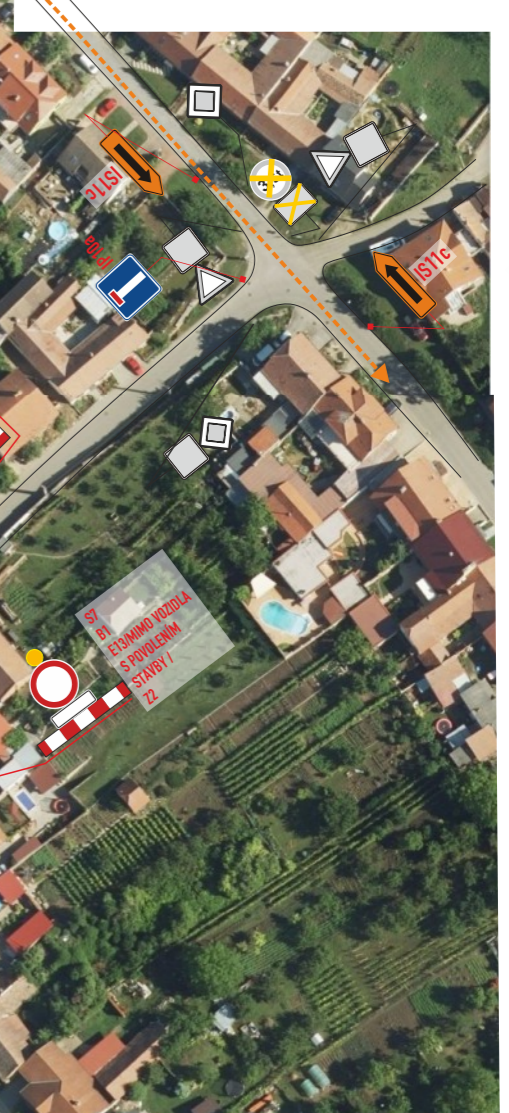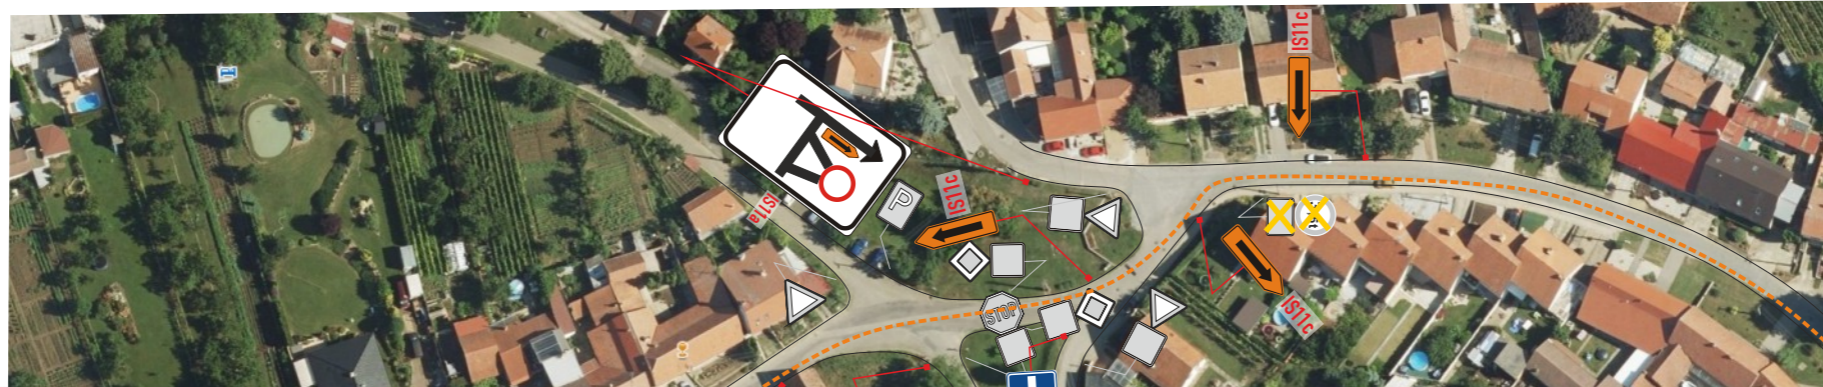

stávající zábor vozovky: 1770m²
 zábor vozovky: 517m²

Objízdná trasa

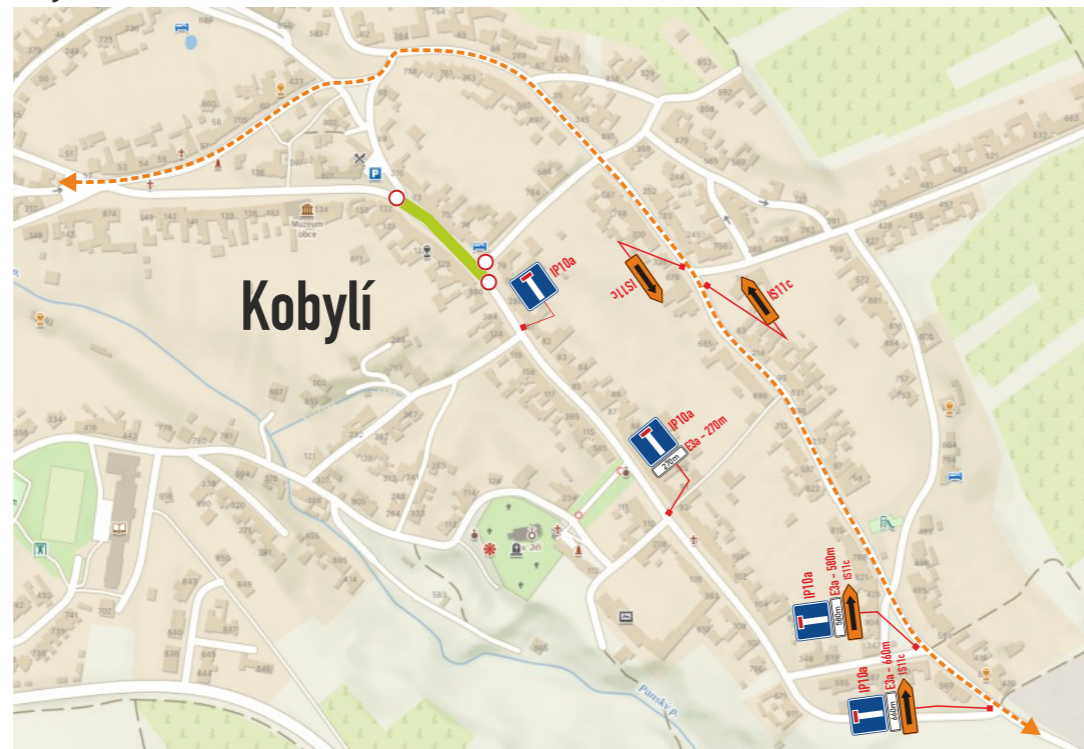

místo akce/název :	číslo objednávky / datum :
Kobylí	250141
rekonstrukce vodovodu	25.2.2025
a kanalizace	strana : 2