



SOUHLAS S PLATNOSTÍ DOKUMENTACE:

POLICIE ČESKÉ REPUBLIKY - DOPRAVNÍ INSPEKTORÁT

OBEC KOBYLÍ

PROJEKČNÍ ČINNOST


TRVALÉ A PŘECHODNÉ DOPRAVNÍ ZNAČENÍ

PRODEJ DOPRAVNÍHO ZNAČENÍ A ZAŘÍZENÍ

info@dosig.cz



www.dosig.cz

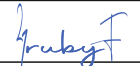VEDOUČÍ PROJEKTANT	ING. FILIP HRUBÝ		DOSIG s.r.o. Bratislavská 929/67, 69145 Podivín IČ: 14001055 DIČ:CZ14001055	
ZODPOVĚDNÝ PROJEKTANT	ING. KATEŘINA BORECKÁ			
VYPRACOVAL	LUCIE VESELÁ		Lucie Veselá Projekce a příprava 774 045 121 vesela@dosig.cz	
KRAJ: JIHOMORAVSKÝ	OKRES: BŘECLAV			
NÁZEV: Kobylí, ul. Osvobození - rekonstrukce komunikace 2 ČÁST			ZÁKAZNÍK	
			FORMÁT	4x A4
TERMÍN: 12.1.2026 - 30.4.2026			ČÍSLO ZAKÁZKY	JOB-25020
OBSAH SCHÉMATU: SITUACE PŘECHODNÉHO DOPRAVNÍHO ZNAČENÍ			ČÍSLO LISTU	1/4

LEGENDA:



- TRVALÉ SVISLÉ DOPRAVNÍ ZNAČENÍ



A15

- PŘECHODNÉ SVISLÉ DOPRAVNÍ ZNAČENÍ
BUDE OSAZENO DLE TP 65 A 66



ZNAČKY IZ8 A IP22 OSADIT 7 DNÍ PŘED

stavba začne druhou etapu prací, ty začínají od Muzea až po kříž u křižovatky. Ulice bude z počátku zavřena celá, stavba bude dodělovat chodníky a parkoviště, následně až práce dokončí, zkrátí si usek k Muzeu.


značky B28 se odstraní jakmile se komunikace uzavře



OD
12.1.2026



MIMO
POVOLENÍ
STAVBY

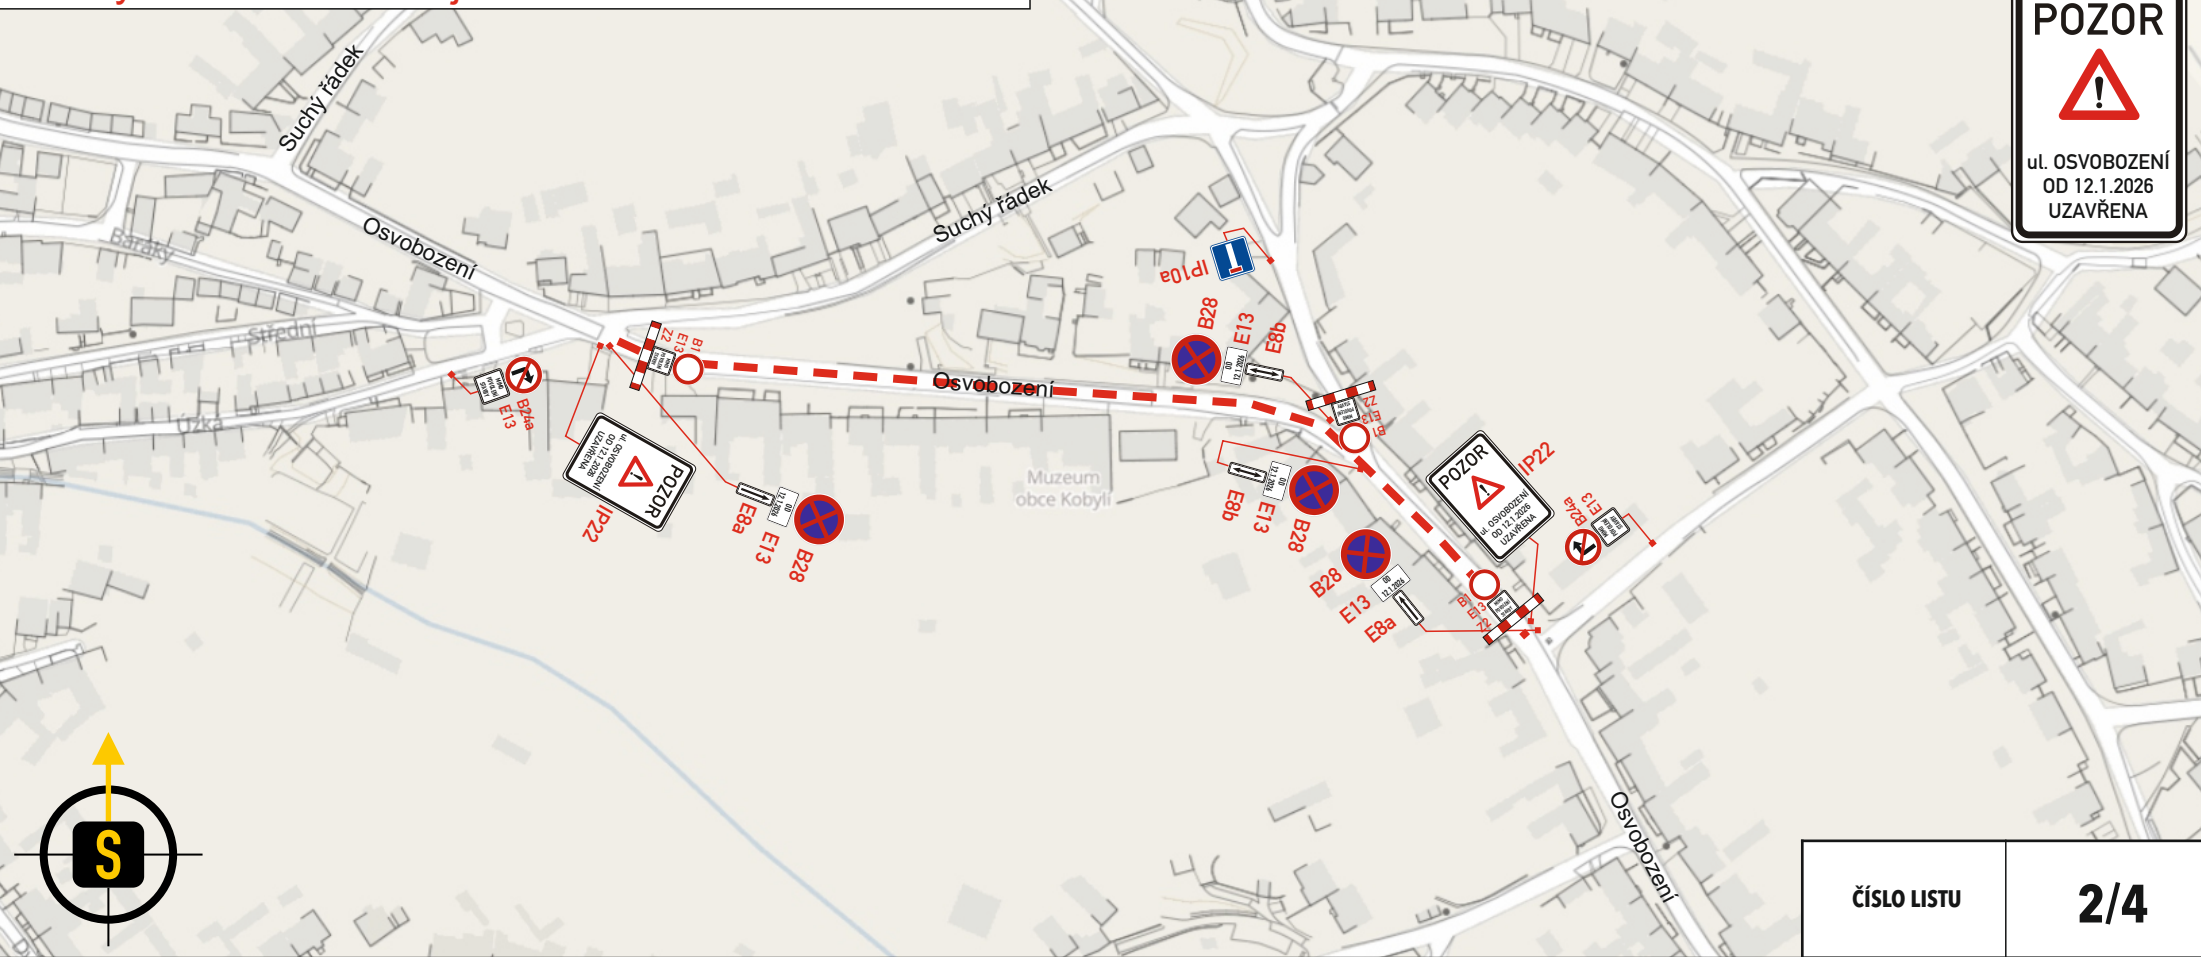

LEGENDA:



- TRVALÉ SVISLÉ DOPRAVNÍ ZNAČENÍ




A15

- PŘECHODNÉ SVISLÉ DOPRAVNÍ ZNAČENÍ
BUDE OSAŽENO DLE TP 65 A 66




ZNAČKY IZ8 A IP22 OSADIT 7 DNÍ PŘED

zkrácený úsek po tom, co stavba dokončí chodník a parkovací místa, na začátek ul. Osvobození se osadí značka IP10

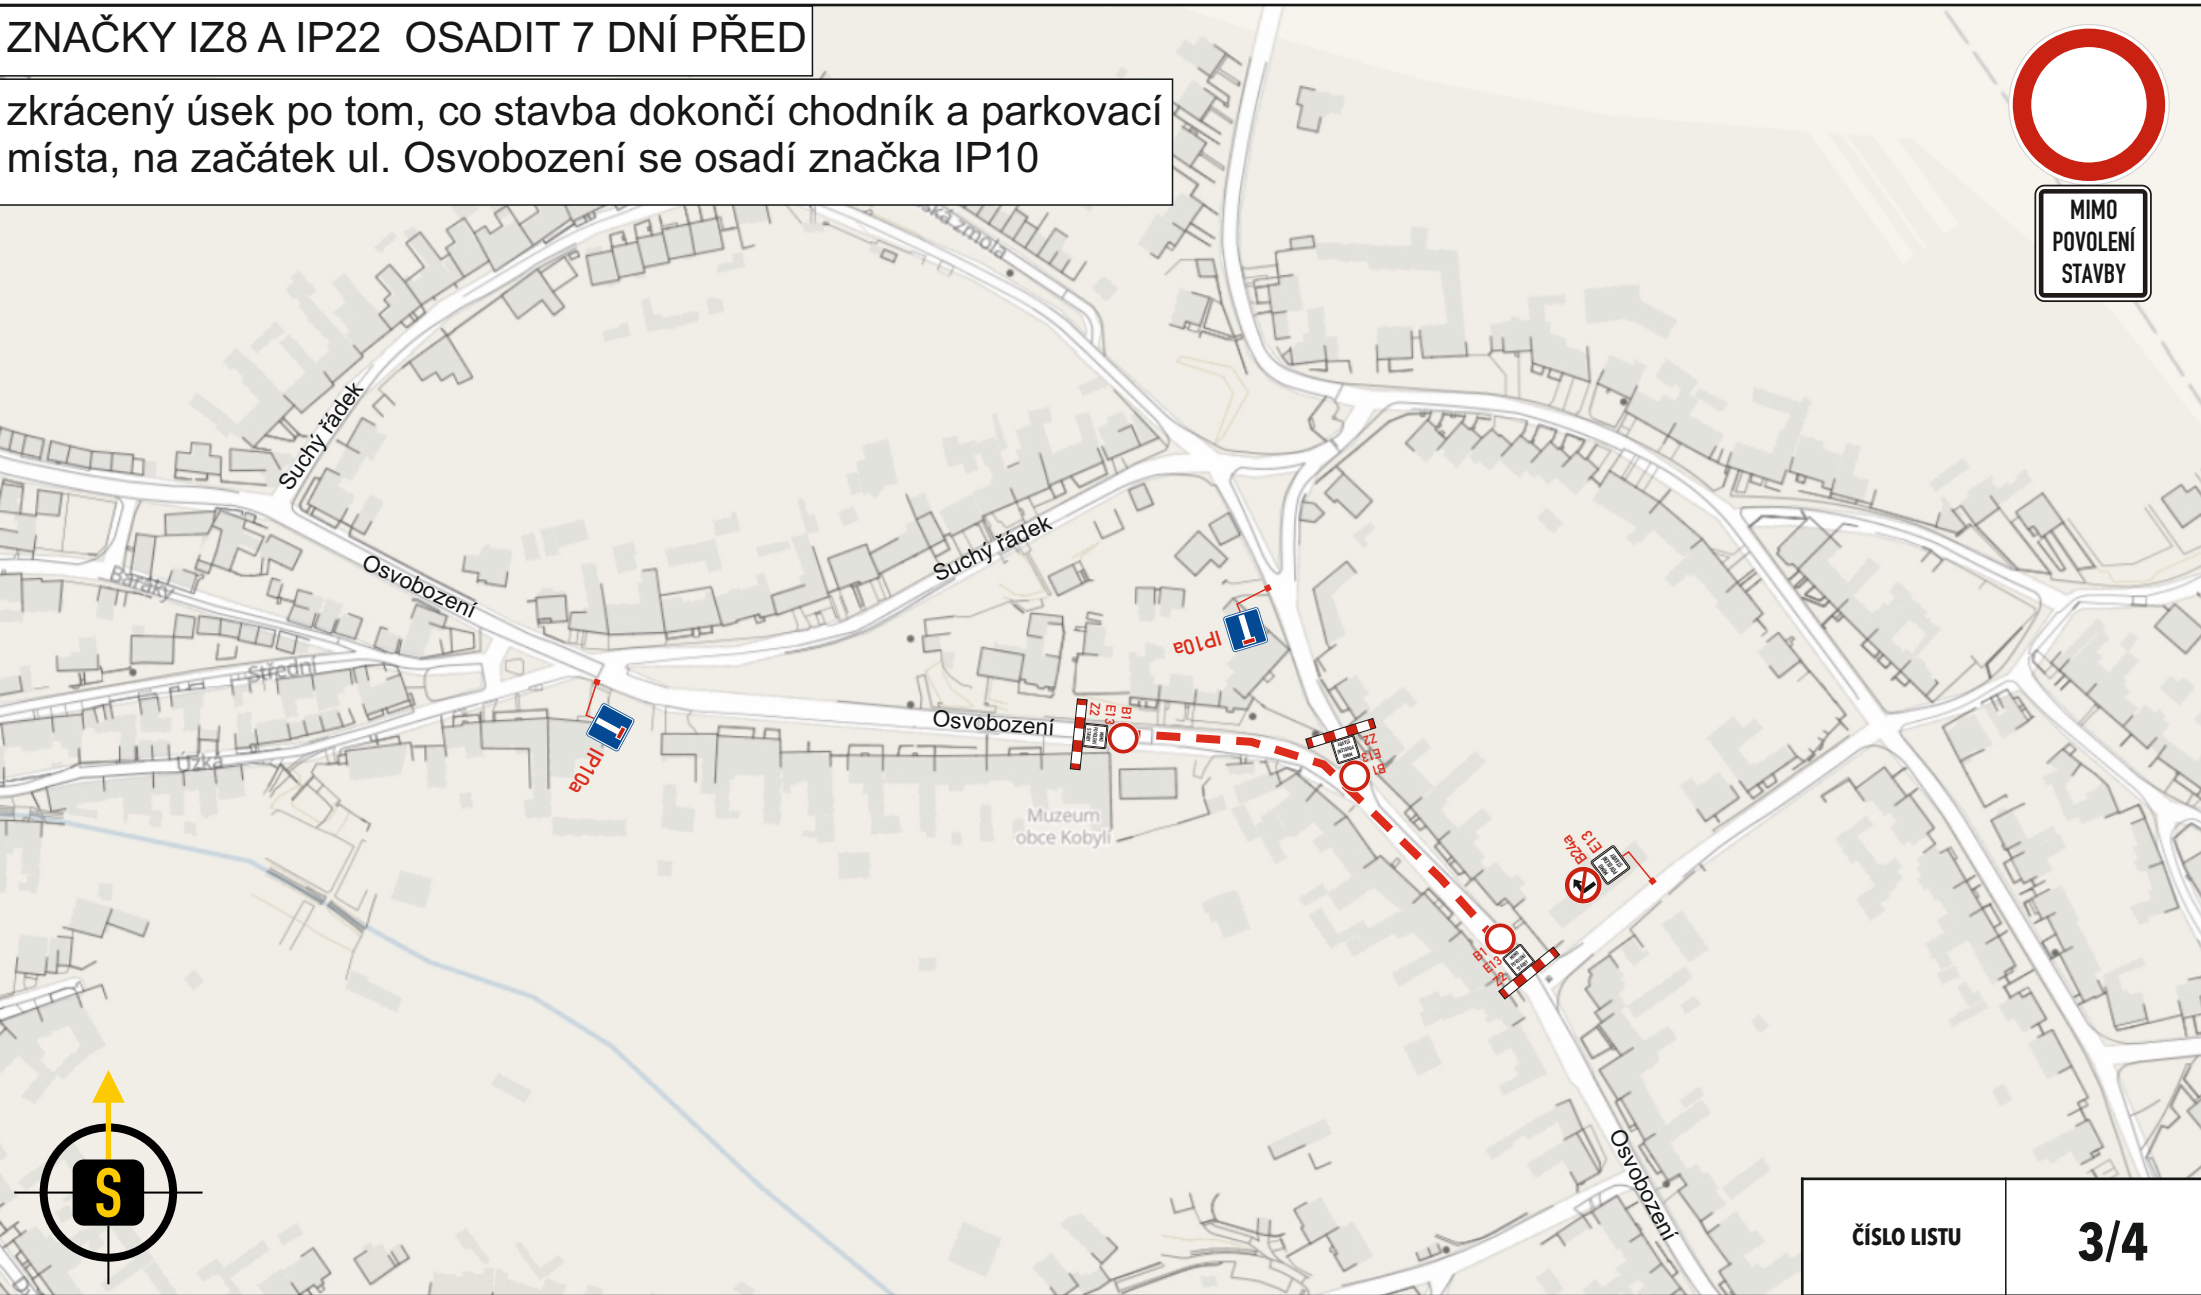

LEGENDA:

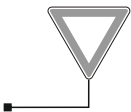

- TRVALÉ SVISLÉ DOPRAVNÍ ZNAČENÍ



A15 - PŘECHODNÉ SVISLÉ DOPRAVNÍ ZNAČENÍ
BUDE OSAŽENO DLE TP 65 A 66

