



SOUHLAS S PLATNOSTÍ DOKUMENTACE:

POLICIE ČESKÉ REPUBLIKY - DOPRAVNÍ INSPEKTORÁT

OBEC KOBYLÍ



PROJEKČNÍ ČINNOST

TRVALÉ A PŘECHODNÉ DOPRAVNÍ ZNAČENÍ

PRODEJ DOPRAVNÍHO ZNAČENÍ A ZAŘÍZENÍ

info@dosig.cz



www.dosig.cz

VEDOUČÍ PROJEKTANT	ING. FILIP HRUBÝ		DOSIG s.r.o. Bratislavská 929/67, 69145 Podivín IČ: 14001055 DIČ: CZ14001055
ZODPOVĚDNÝ PROJEKTANT	ING. KATEŘINA BORECKÁ		
VYPRACOVAL	LUCIE VESELÁ		Lucie Veselá Projekce a příprava 774 045 121 vesela@dosig.cz
KRAJ: JIHMORAVSKÝ	OKRES: BŘECLAV		

NÁZEV:

PRODLOUŽENÍ
Kobylí, ul. Osvobození
- rekonstrukce komunikace 2 ČÁST

ZÁKAZNÍK



FORMÁT

4x A4

TERMÍN:

1.5. - 31.5.2026

ČÍSLO ZAKÁZKY

JOB-25020

OBSAH SCHÉMATU:

SITUACE PŘECHODNÉHO DOPRAVNÍHO ZNAČENÍ

ČÍSLO LISTU

1/4

LEGENDA:



- TRVALÉ SVISLÉ DOPRAVNÍ ZNAČENÍ




A15

- PŘECHODNÉ SVISLÉ DOPRAVNÍ ZNAČENÍ
BUDE OSAZENO DLE TP 65 A 66

ZNAČKY IZ8 A IP22 OSADIT 7 DNÍ PŘED

stavba začne druhou etapu prací, ty začínají od Muzea až po kříž u křižovatky. Ulice bude z počátku zavřena celá, stavba bude dodělávat chodníky a parkoviště, následně až práce dokončí, zkrátí si usek k Muzeu.

značky B28 se odstraní jakmile se komunikace uzavře

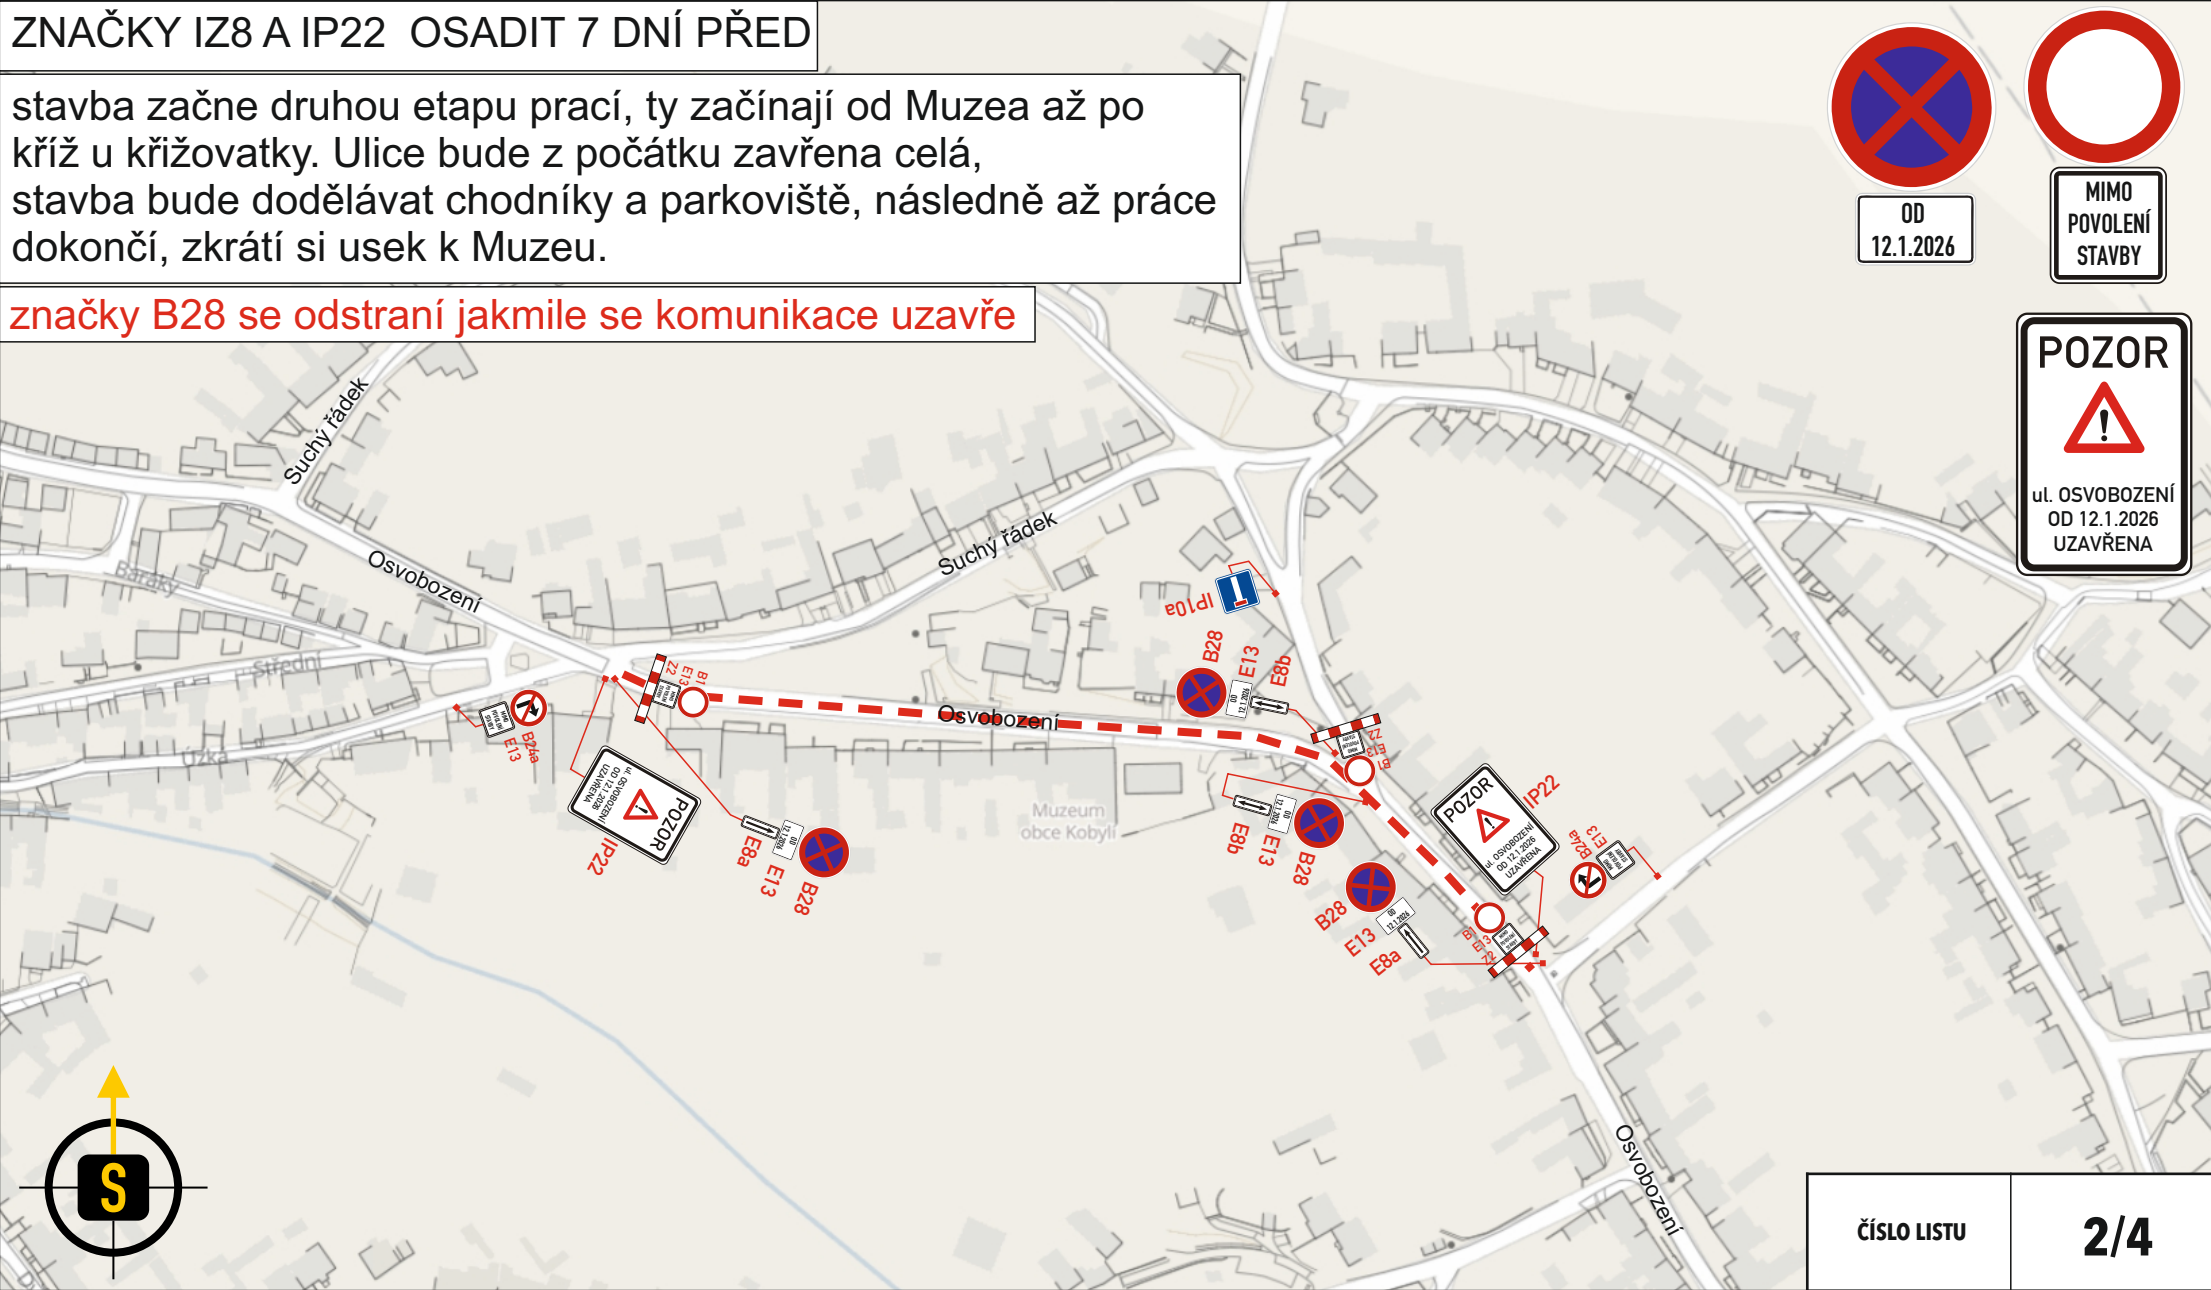

OD
12.1.2026



MIMO
POVOLENÍ
STAVBY



POZOR
ul. OSVOBOZENÍ
OD 12.1.2026
UZAVŘENA



LEGENDA:



- TRVALÉ SVISLÉ DOPRAVNÍ ZNAČENÍ



A15


- PŘECHODNÉ SVISLÉ DOPRAVNÍ ZNAČENÍ
BUDE OSAZENO DLE TP 65 A 66




MIMO
POVOLENÍ
STAVBY

ZNAČKY IZ8 A IP22 OSADIT 7 DNÍ PŘED

zkrácený úsek po tom, co stavba dokončí chodník a parkovací místa, na začátek ul. Osvobození se osadí značka IP10

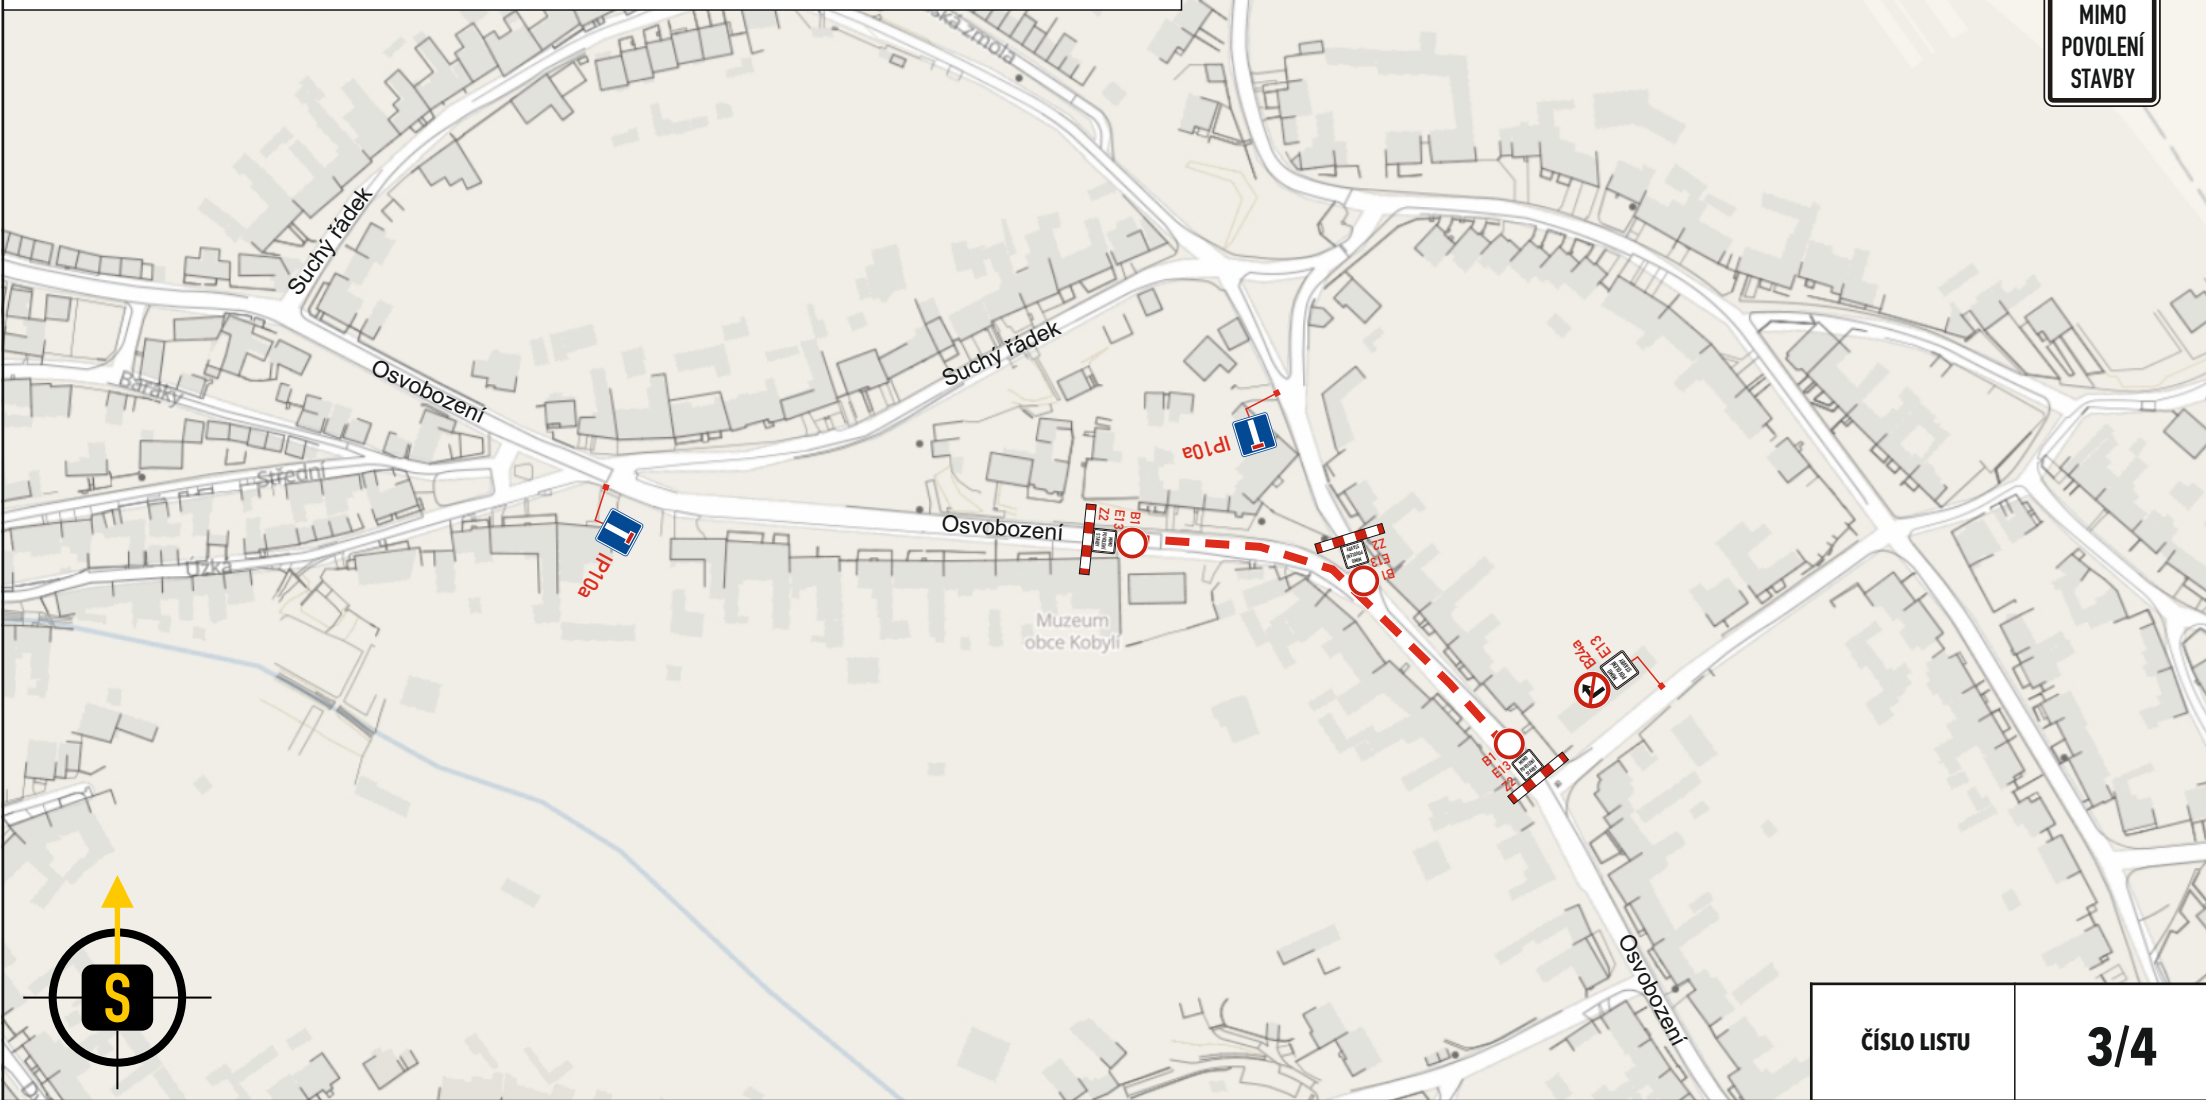

LEGENDA:

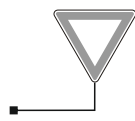

- TRVALÉ SVISLÉ DOPRAVNÍ ZNAČENÍ



A15 - PŘECHODNÉ SVISLÉ DOPRAVNÍ ZNAČENÍ
BUDE OSAŽENO DLE TP 65 A 66

