




COLAS CZ, a.s.
 oblast Jih, provozovna Brno
 Tyršova 748, 664 42 Modřice
 DIČ: CZ26177005
 Tel/fax: 547216898 (1)



**DOKUMENTACE SKUTEČNÉHO
 PROVEDENÍ STAVBY**

- LEGENDA STÁVNÍCH SÍTÍ:**
- KANALIZACE SPRAŠKOVÁ
 - KANALIZACE DEŠŤOVÁ
 - VODOKVODNÍ ŘÁD
 - PLOZOVÁNÍ VEDENÍ NN
 - VÝŽIVNÉ VEDENÍ NN
 - TELEFONNÍ VEDENÍ NN
 - VĚŘENÉ OSVĚTLENÍ
- LEGENDA STÁVNÍCH KONSTRUKCÍ:**
- HRANICE PAREL - VĚŠÍ
 - HRANICE PAREL - VNITŘNÍ
 - STAVNÍ STAVĚNÍ KONSTRUKCE
 - STAVNÍ KONSTRUKCE - OBRUBNĚNÍ
 - STAVNÍ TEREN
 - OPLUČENÍ - STAVNÍ
 - BUDOUCÍ ZASTAVBA
- LEGENDA NOVÝCH KONSTRUKCÍ:**
- NOVĚ NĚKONSTRUKCE
 - BEZBĚRNĚ PRÁV KOMUNIKACE

Zodpovědný pracovník	Vypracoval	AQUA CENTRUM Brno, s.r.o. Koperníkova 27, 602 00 Brno IČO: 00710003, DIČ: CZ00710003 M: 519 333 800, e: aqua@aquacentrum.cz
Ing. MILAN BARTOLŠIČ	Ing. MICHAL BARTOLŠIČ	<i>Bartol</i>
Investor: Obec Kobyly, Augusty Sebestově 459, 691 10 Kobyly	Formát: A2	
Mise: Kobyly – společná stezka pro chodce a cyklisty – I. etapa	Datum: 06/2020	
	Arch. číslo: 06/16/2016	
	Stupeň PD: PD SP	
	Mapka: Číslo přílohy	
	1:2.000	C.4.
CELKOVÝ SITUAČNÍ VÝKRES		

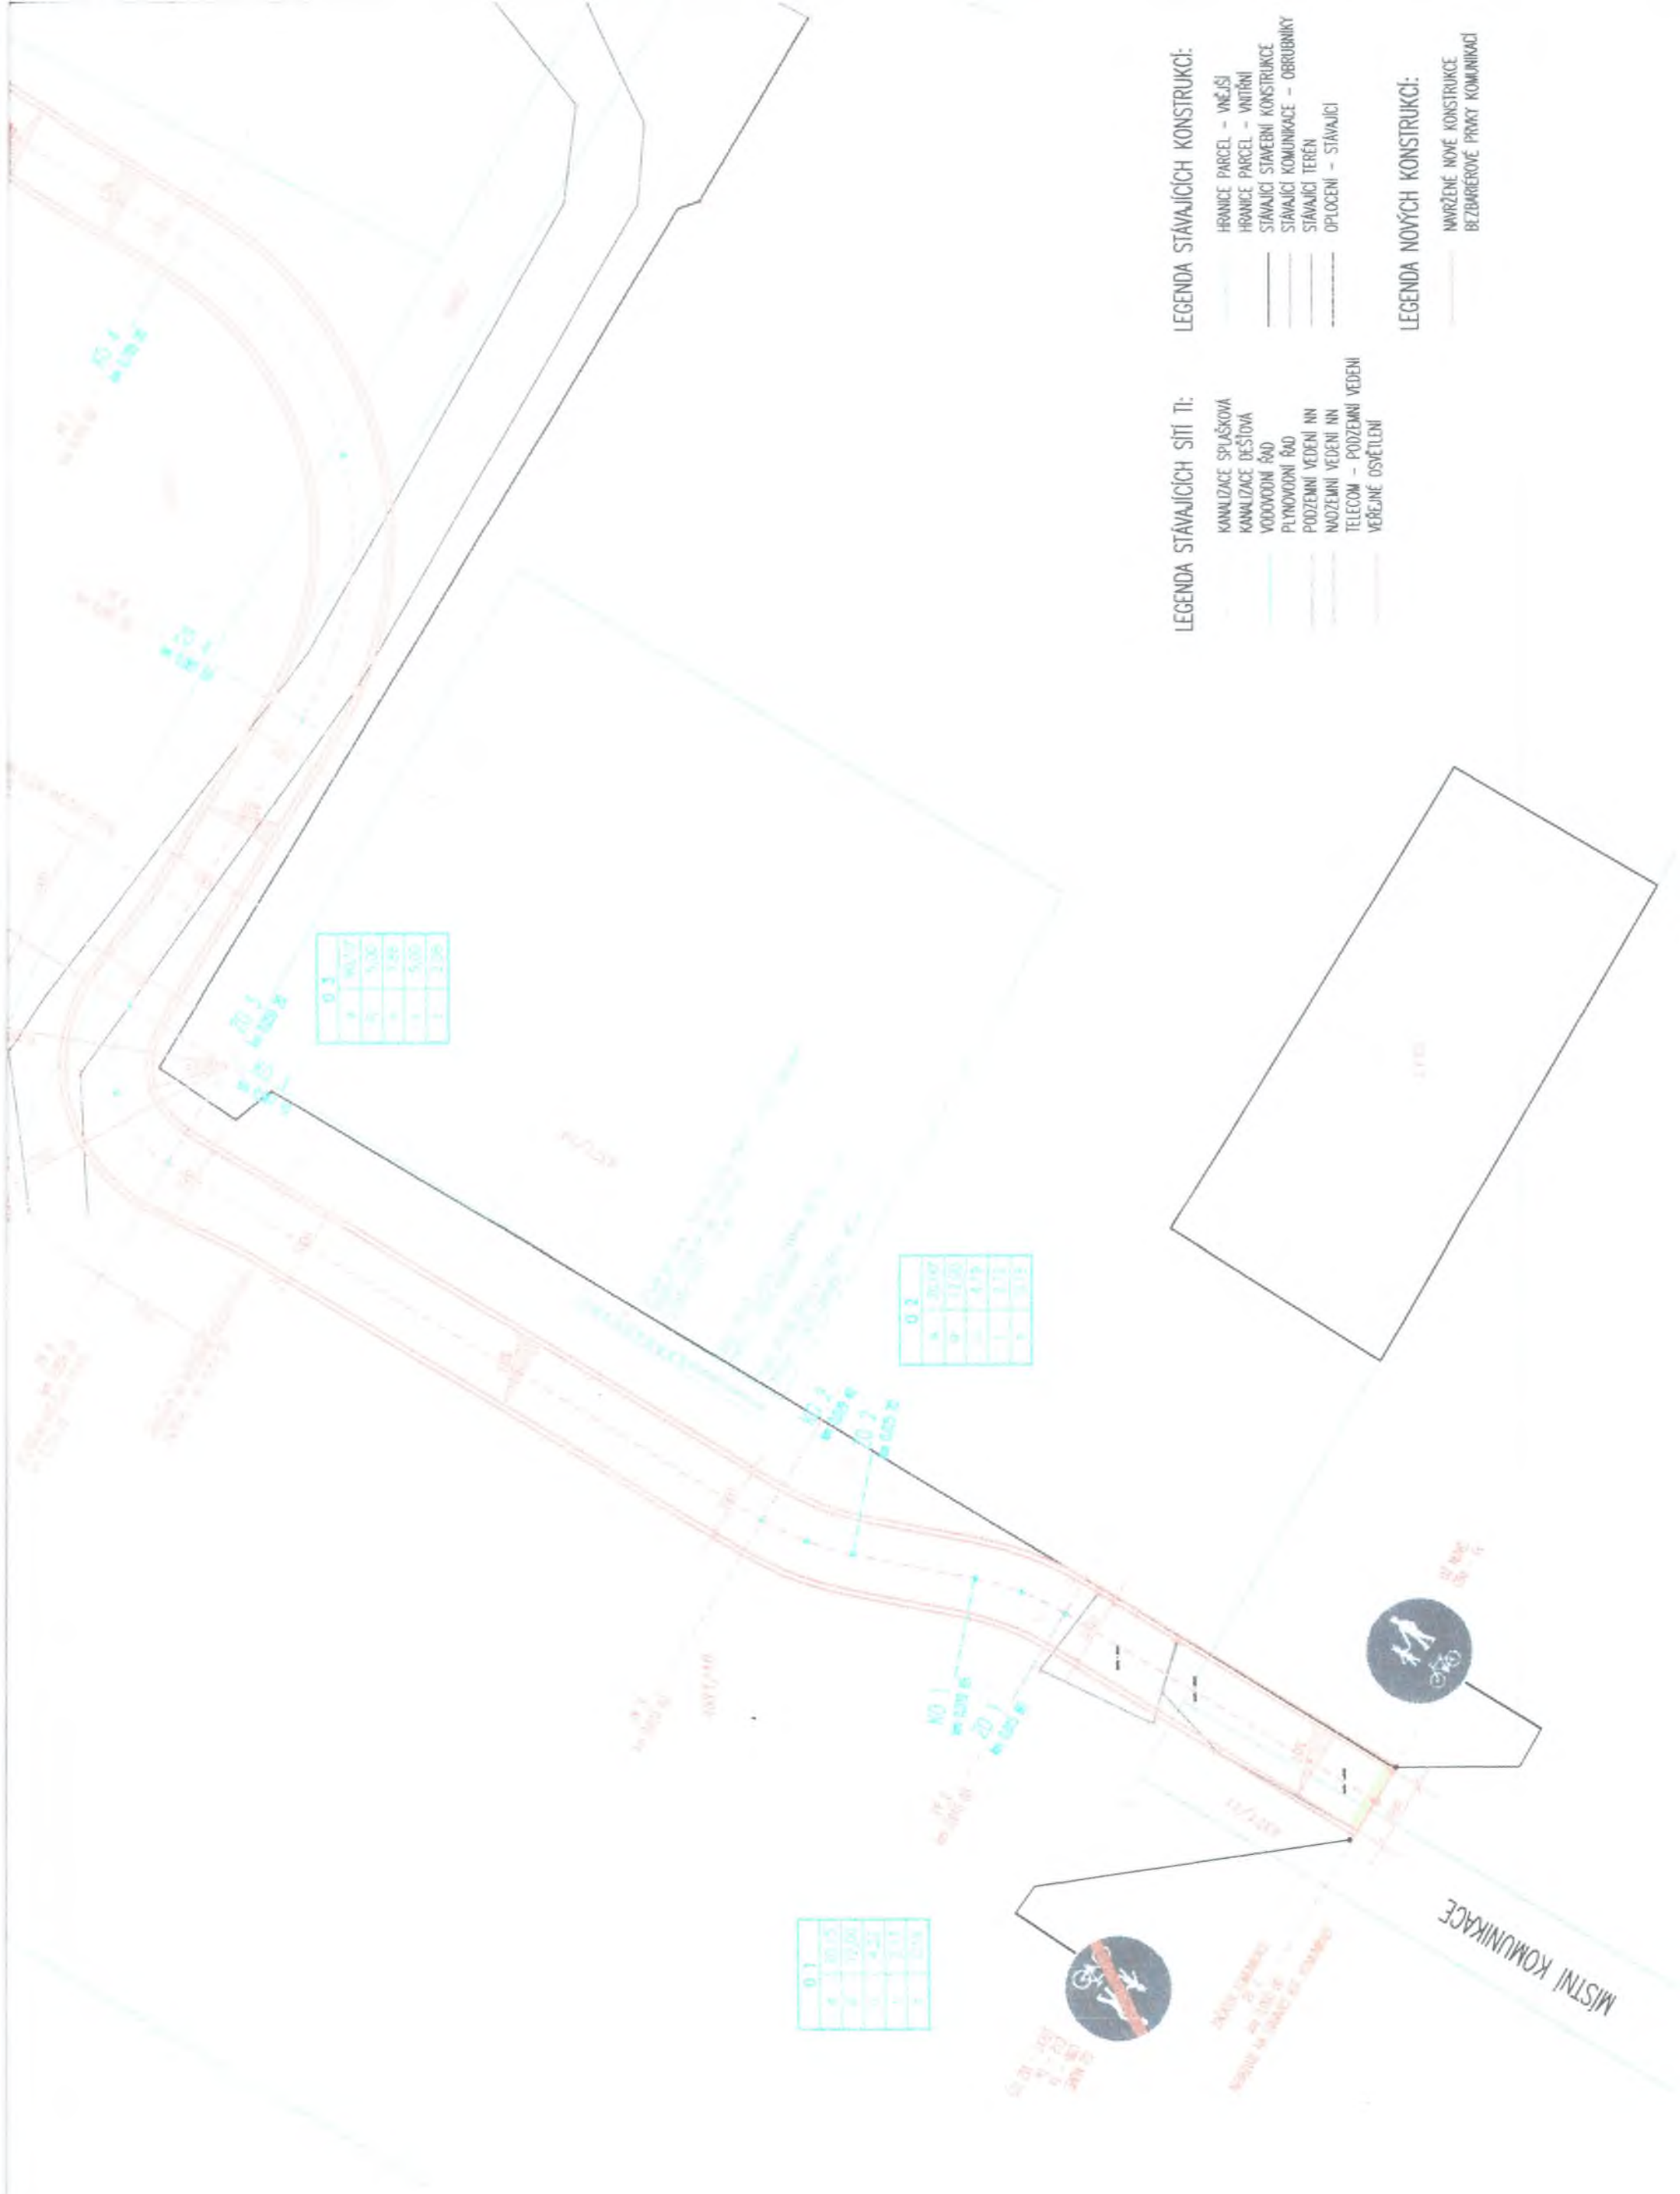

LEGENDA STÁVAJÍCÍCH SÍTÍ TI:

- KANALIZACE SPLAŠKOVÁ
- KANALIZACE DEŠŤOVÁ
- VODOVODNÍ ŘÁD
- PLYNOVODNÍ ŘÁD
- PODZEMNÍ VEDENÍ NN
- NADZEMNÍ VEDENÍ NN
- TELECOM – PODZEMNÍ VEDENÍ
- VEŘEJNÉ OSVĚTLENÍ

LEGENDA STÁVAJÍCÍCH KONSTRUKCÍ:

- HRANICE PARCEL – VNĚJŠÍ
- HRANICE PARCEL – VNITŘNÍ
- STÁVAJÍCÍ STAVEBNÍ KONSTRUKCE
- STÁVAJÍCÍ KOMUNIKACE – OBRUBNÍKY
- STÁVAJÍCÍ TERÉN
- OPLOČENÍ – STÁVAJÍCÍ

LEGENDA NOVÝCH KONSTRUKCÍ:

- NAVRŽENÉ NOVÉ KONSTRUKCE
- BEZBARÉROVÉ PRVKY KOMUNIKACE

0.3	
1	10.77
2	5.00
3	1.49
4	5.00
5	2.96


0.3	
1	20.07
2	11.00
3	4.75
4	1.71
5	3.12

0.1	
1	10.15
2	10.00
3	4.27
4	2.11
5	2.00



MÍSTNÍ KOMUNIKACE

KLAD LISTŮ:

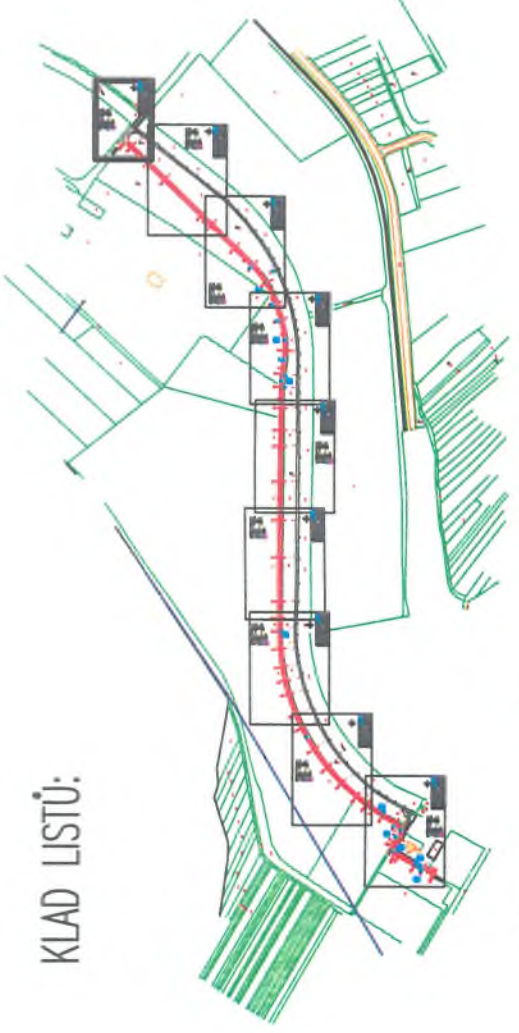


- LEGENDA STÁVAJÍCÍCH SÍTÍ TI:
- KANALIZACE SPUŠKOVÁ
 - KANALIZACE DEŠŤOVÁ
 - VODOVODNÍ ŘÁD
 - PLYNOVODNÍ ŘÁD
 - PODZEMNÍ VEDENÍ NN
 - NADZEMNÍ VEDENÍ NN
 - TELECOM – PODZEMNÍ VEDENÍ
 - VEŘEJNÉ OSVĚTLENÍ

- LEGENDA STÁVAJÍCÍCH KONSTRUKCÍ:
- HRANICE PARCEL – VNĚJŠÍ
 - HRANICE PARCEL – VNITŘNÍ
 - STÁVAJÍCÍ STAVEBNÍ KONSTRUKCE
 - STÁVAJÍCÍ KOMUNIKACE – OBRUBNÍKY
 - STÁVAJÍCÍ TERÉN
 - OPLOČENÍ – STÁVAJÍCÍ


- LEGENDA NOVÝCH KONSTRUKCÍ:
- NAVRŽENÉ NOVÉ KONSTRUKCE
 - BEZBARIÉROVÉ PRVKY KOMUNIKACI

MÍSTNÍ KOMUNIKACE

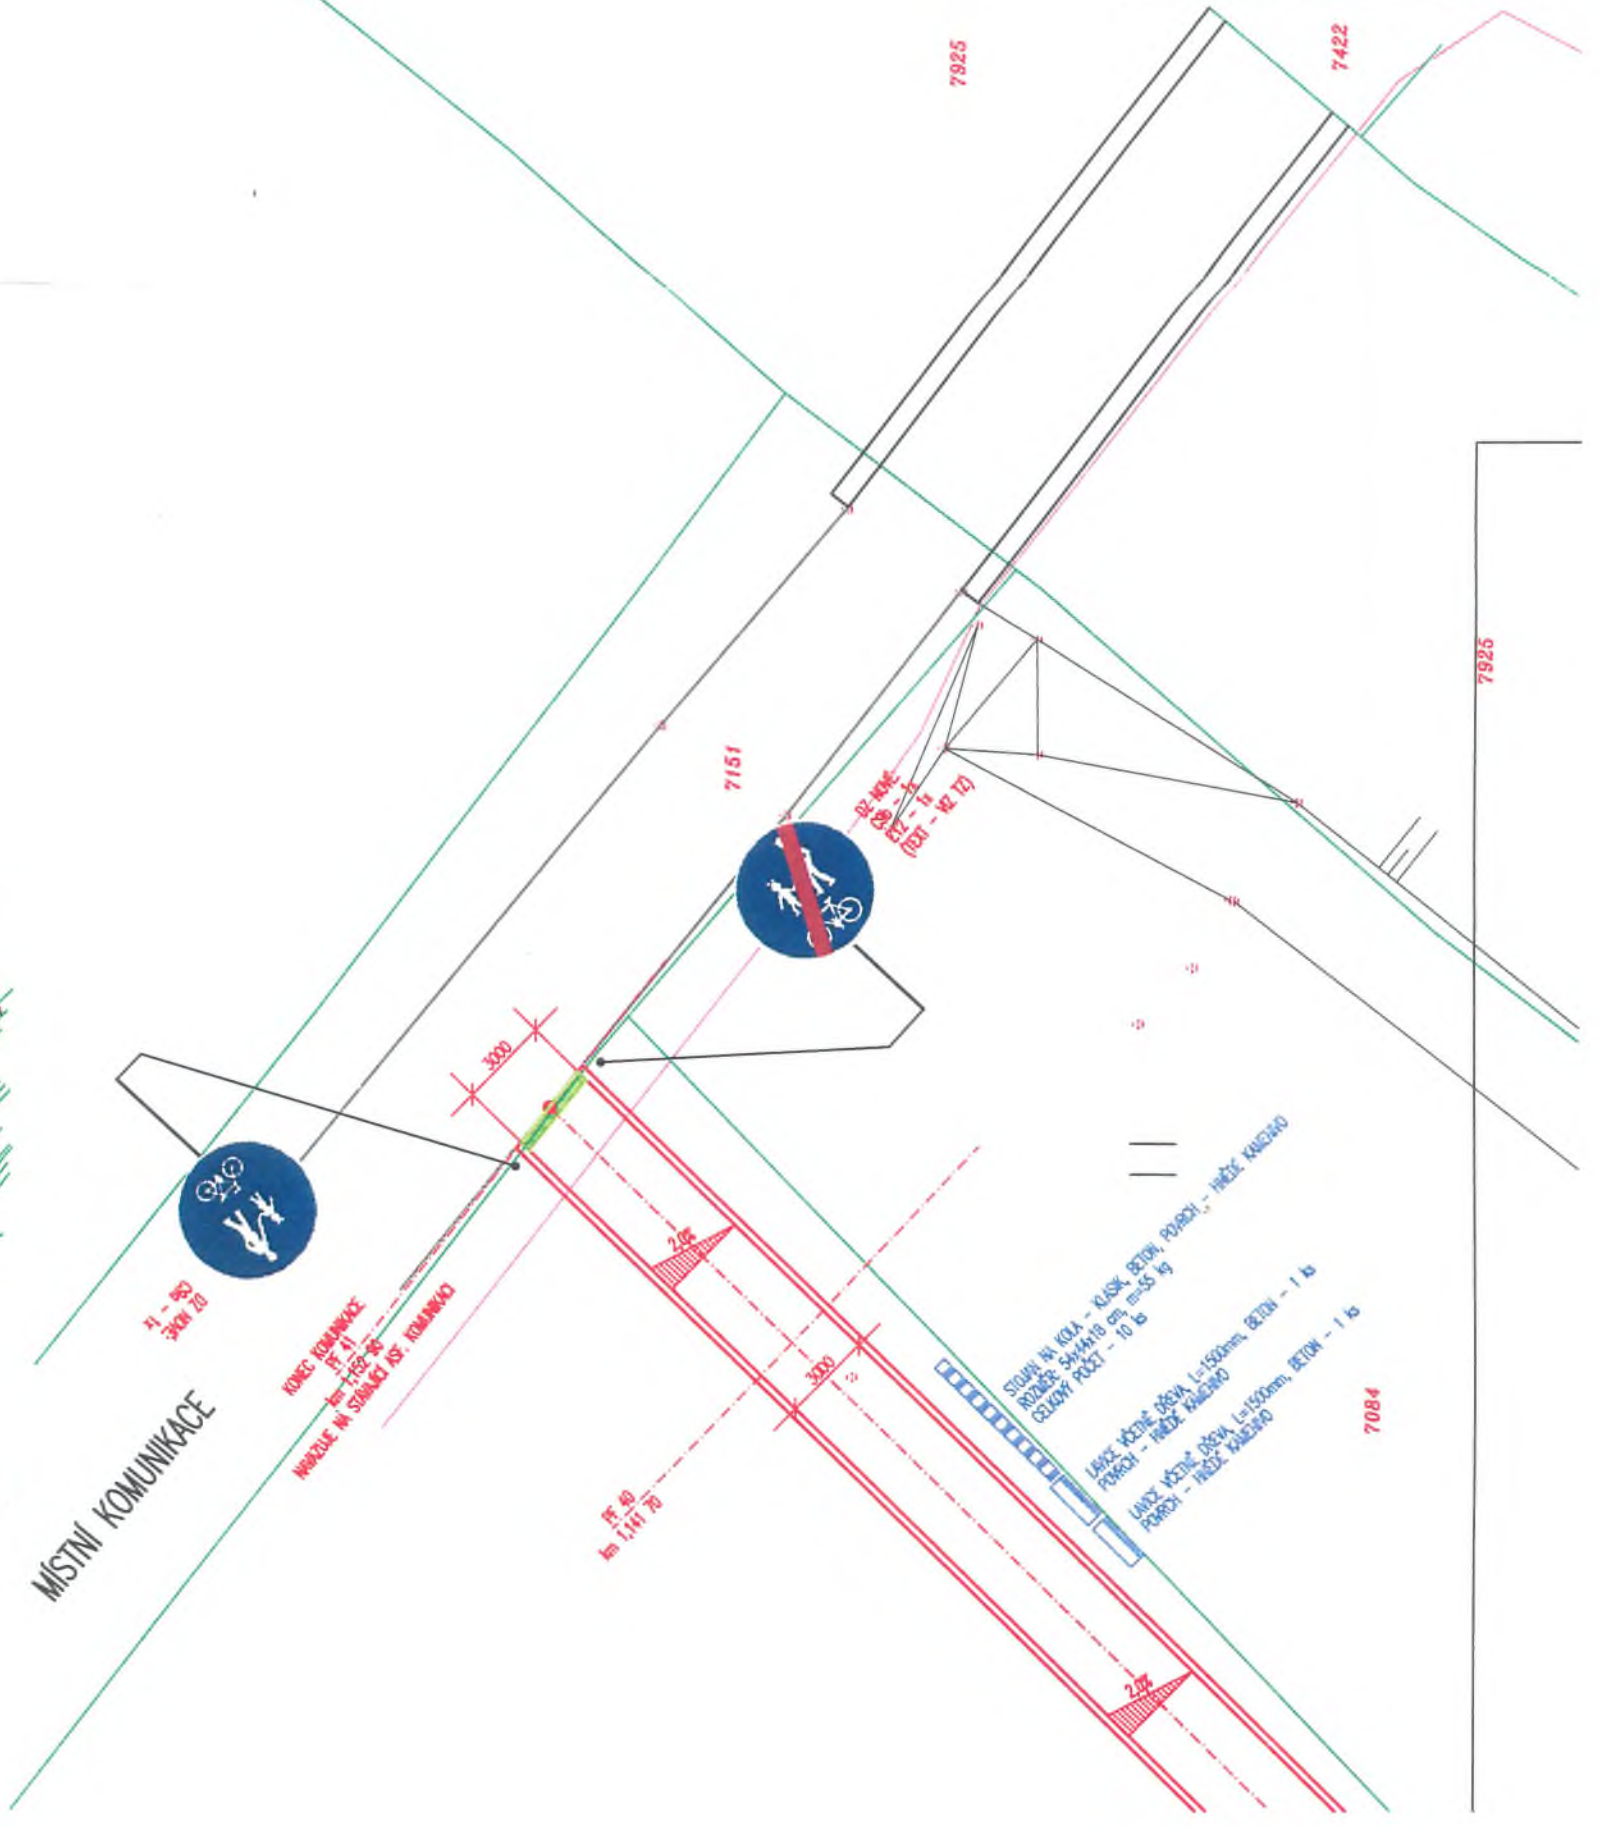

7925

6

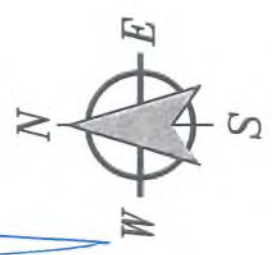

COLAS ÚZ, s.r.o.
oblast Jih, provozovna Brno
Tyršova 748, 684 42 Mohylovice
DIČ: CZ26177005
Tel./fax: 547216898 (1)

DOKUMENTACE SKUTEČNÉHO
PROVEDENÍ STAVBY

Zodpovědný pracovník	Ing. MILAN BARTOLŠIČ	Vypracoval	Ing. MICHAL BARTOLŠIČ
Investor:	Obec Kobylí, Augusty Šebestové 459, 691 10 Kobylí	Formát:	A3
Alce:	Kobylí – společná stezka pro chodce a cyklisty – I. etapa	Datum:	05/2016
	KOORDINAČNÍ SITUAČNÍ VÝKRES DÍL Č. 9	Arch. číslo:	Obj/Ko/2016
		Stupeň PD:	PD SP
		Měřítko:	Číslo přílohy 1:250 C.5.9.

AQUA CENTRUM
Břeclav s.r.o.
Kopuňky 27, 690 06 Břeclav
IČO 60710063, DIČ CZ60710063
Tel.: 519 333 689, e-mail: aqc@vo.cz

Bartolšič