


**SÚ ul. OSVOBOZENÍ - KOBYLÍ II. část**  
**SITUACE DOPRAVNÍHO ZNAČENÍ M 1:500**

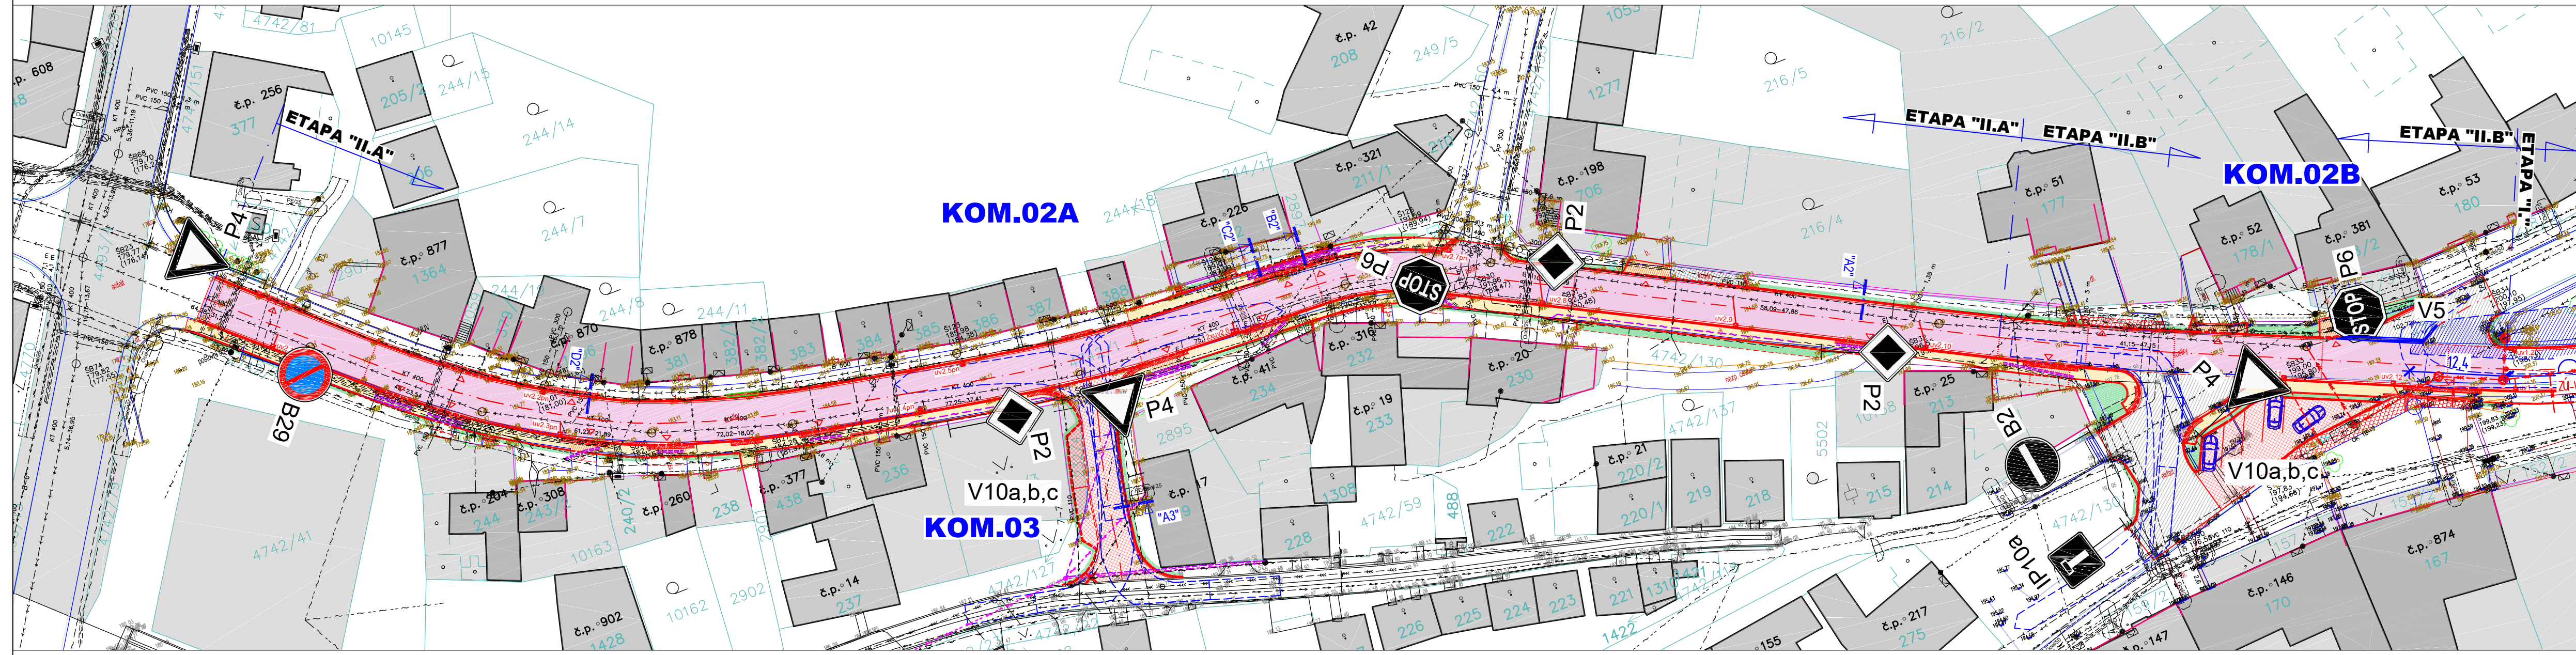

**LEGENDA:**

- NOVÉ**
- NOVÉ KOMUNIKACE - ASFALT
  - OPRAVA KOMUNIKACE - ASFALT
  - NOVÉ KOMUNIKACE A PARKOVACÍ STÁNÍ - ŽULOVÁ DLAŽBA
  - NOVÁ PARKOVACÍ STÁNÍ - BET. DLAŽBA BEZ KOŠENÝCH HRAN
  - VÝHLEDOVÁ PARKOVACÍ STÁNÍ ZŘÍZENÁ SAMOSTATNĚ OBYVATELI
  - NOVÉ CHODNÍKY - BET. DLAŽBA
  - NOVÉ SJEZDY - BET. DLAŽBA + VYŠŠÍ PODKLAD
  - BETONOVÁ DLAŽBA PŘÍRODNÍ S DRÁŽKAMI
  - BETONOVÁ DLAŽBA ČERVENÁ S VÝSTUPKY
  - BETONOVÉ OBRUBNÍKY SILNIČNÍ 150MM (+0,080)
  - BETONOVÉ OBRUBNÍKY NÁJEZDOVÉ 150MM (+0,050/+0,020) + BETONOVÉ OBRUBNÍKY VYROVNÁVACÍ 150MM (+0,080)
  - BETONOVÉ OBRUBNÍKY CHODNÍKOVÉ 100MM (+0,060)
  - BETONOVÉ OBRUBNÍKY CHODNÍKOVÉ 100MM (+0,000)
- STÁVAJÍCÍ**
- KOMUNIKACE A CHODNÍKY STÁVAJÍCÍ
  - BUDOVY
  - POZEMKY SOUKROMÝCH VLASTNÍKŮ

**LEGENDA DOPR. ZNAČENÍ:**

- V5 VODOROVNÉ DOPRAVNÍ ZNAČENÍ PŘÍČNÁ ČÁRA SOUVISLÁ 11M+3M
- V10a,b,c VODOROVNÉ DOPRAVNÍ ZNAČENÍ STÁNÍ PODÉLNÉ, STÁNÍ ŠIKMÉ 23M
- B29 SVISLÉ DOPRAVNÍ ZNAČENÍ ZÁKAZ STÁNÍ 1KS

**LEGENDA IS:**

- NOVÉ**
- ULIČNÍ VPUSŤ VČETNĚ PŘIPOJENÍ NA KANALIZACI
  - NOVÉ NADZEMNÍ VEDENÍ NN
  - NOVÉ PODZEMNÍ VEDENÍ NN V CHRÁNIČCE
  - NOVÉ NADZEMNÍ SDĚLOVACÍ VEDENÍ CETIN
  - SDĚLOVACÍ KABEL CETIN
  - LOKÁLNÍ PŘELOŽENÍ BEZ ROZPOJENÍ
  - SDĚLOVACÍ KABEL CETIN V NOVÉ CHRÁNIČCE
  - LOKÁLNÍ PŘELOŽENÍ BEZ ROZPOJENÍ
  - NOVÉ CHRÁNIČKY SDĚLOVACÍCH KABELŮ
- NOVÉ ŘEŠENÉ SAMOSTATNOU PD**
- NOVÁ JEDNOTNÁ KANALIZACE
  - NOVÝ VODOVOD
- STÁVAJÍCÍ**
- VODOVOD
  - KANALIZACE
  - PLYNOVOD STL
  - KABELOVÉ VEDENÍ EL. NN
  - NADZEMNÍ VEDENÍ EL. NN
  - PODZEMNÍ SDĚLOVACÍ VEDENÍ CETIN
  - NADZEMNÍ SDĚLOVACÍ VEDENÍ CETIN

VED. PROJEKCE ING. BRĚJCHA	AUTORIZACE ING. eF ING. NEDUCHAL	VYPRACOVAL ING. KRÍVKA	KRESLIL AUTOCAD
INVESTOR MĚSTO KOBYLÍ	OBEC KOBYLÍ, AUGUSTY ŠEBESTOVÉ 459, 69110 KOBYLÍ	OKRES BŘECLAV	
STAVBA: STAVEBNÍ ÚPRAVY KOMUNIKACE ul. OSVOBOZENÍ - KOBYLÍ			
OBJEKT: SO.II.201 - KOMUNIKACE KOM.02, 03 SO.II.202 - PARKOVIŠTĚ A ZPEV. PLOCHY SO.II.203 - CHODNÍKY			
OBSAH: SITUACE DOPRAVNÍHO ZNAČENÍ II.část			

Č. ZAKÁZKY	2023 - 005	Č. PARE
DATUM	9/2024	
ÚČEL	PROVEDENÍ STAVBY	
FORMÁT	5xA4	
MĚŘÍTKO	1:500	
PROFESE	Č. VYKRESU	
II.D.10		